

План на відм. 0,000

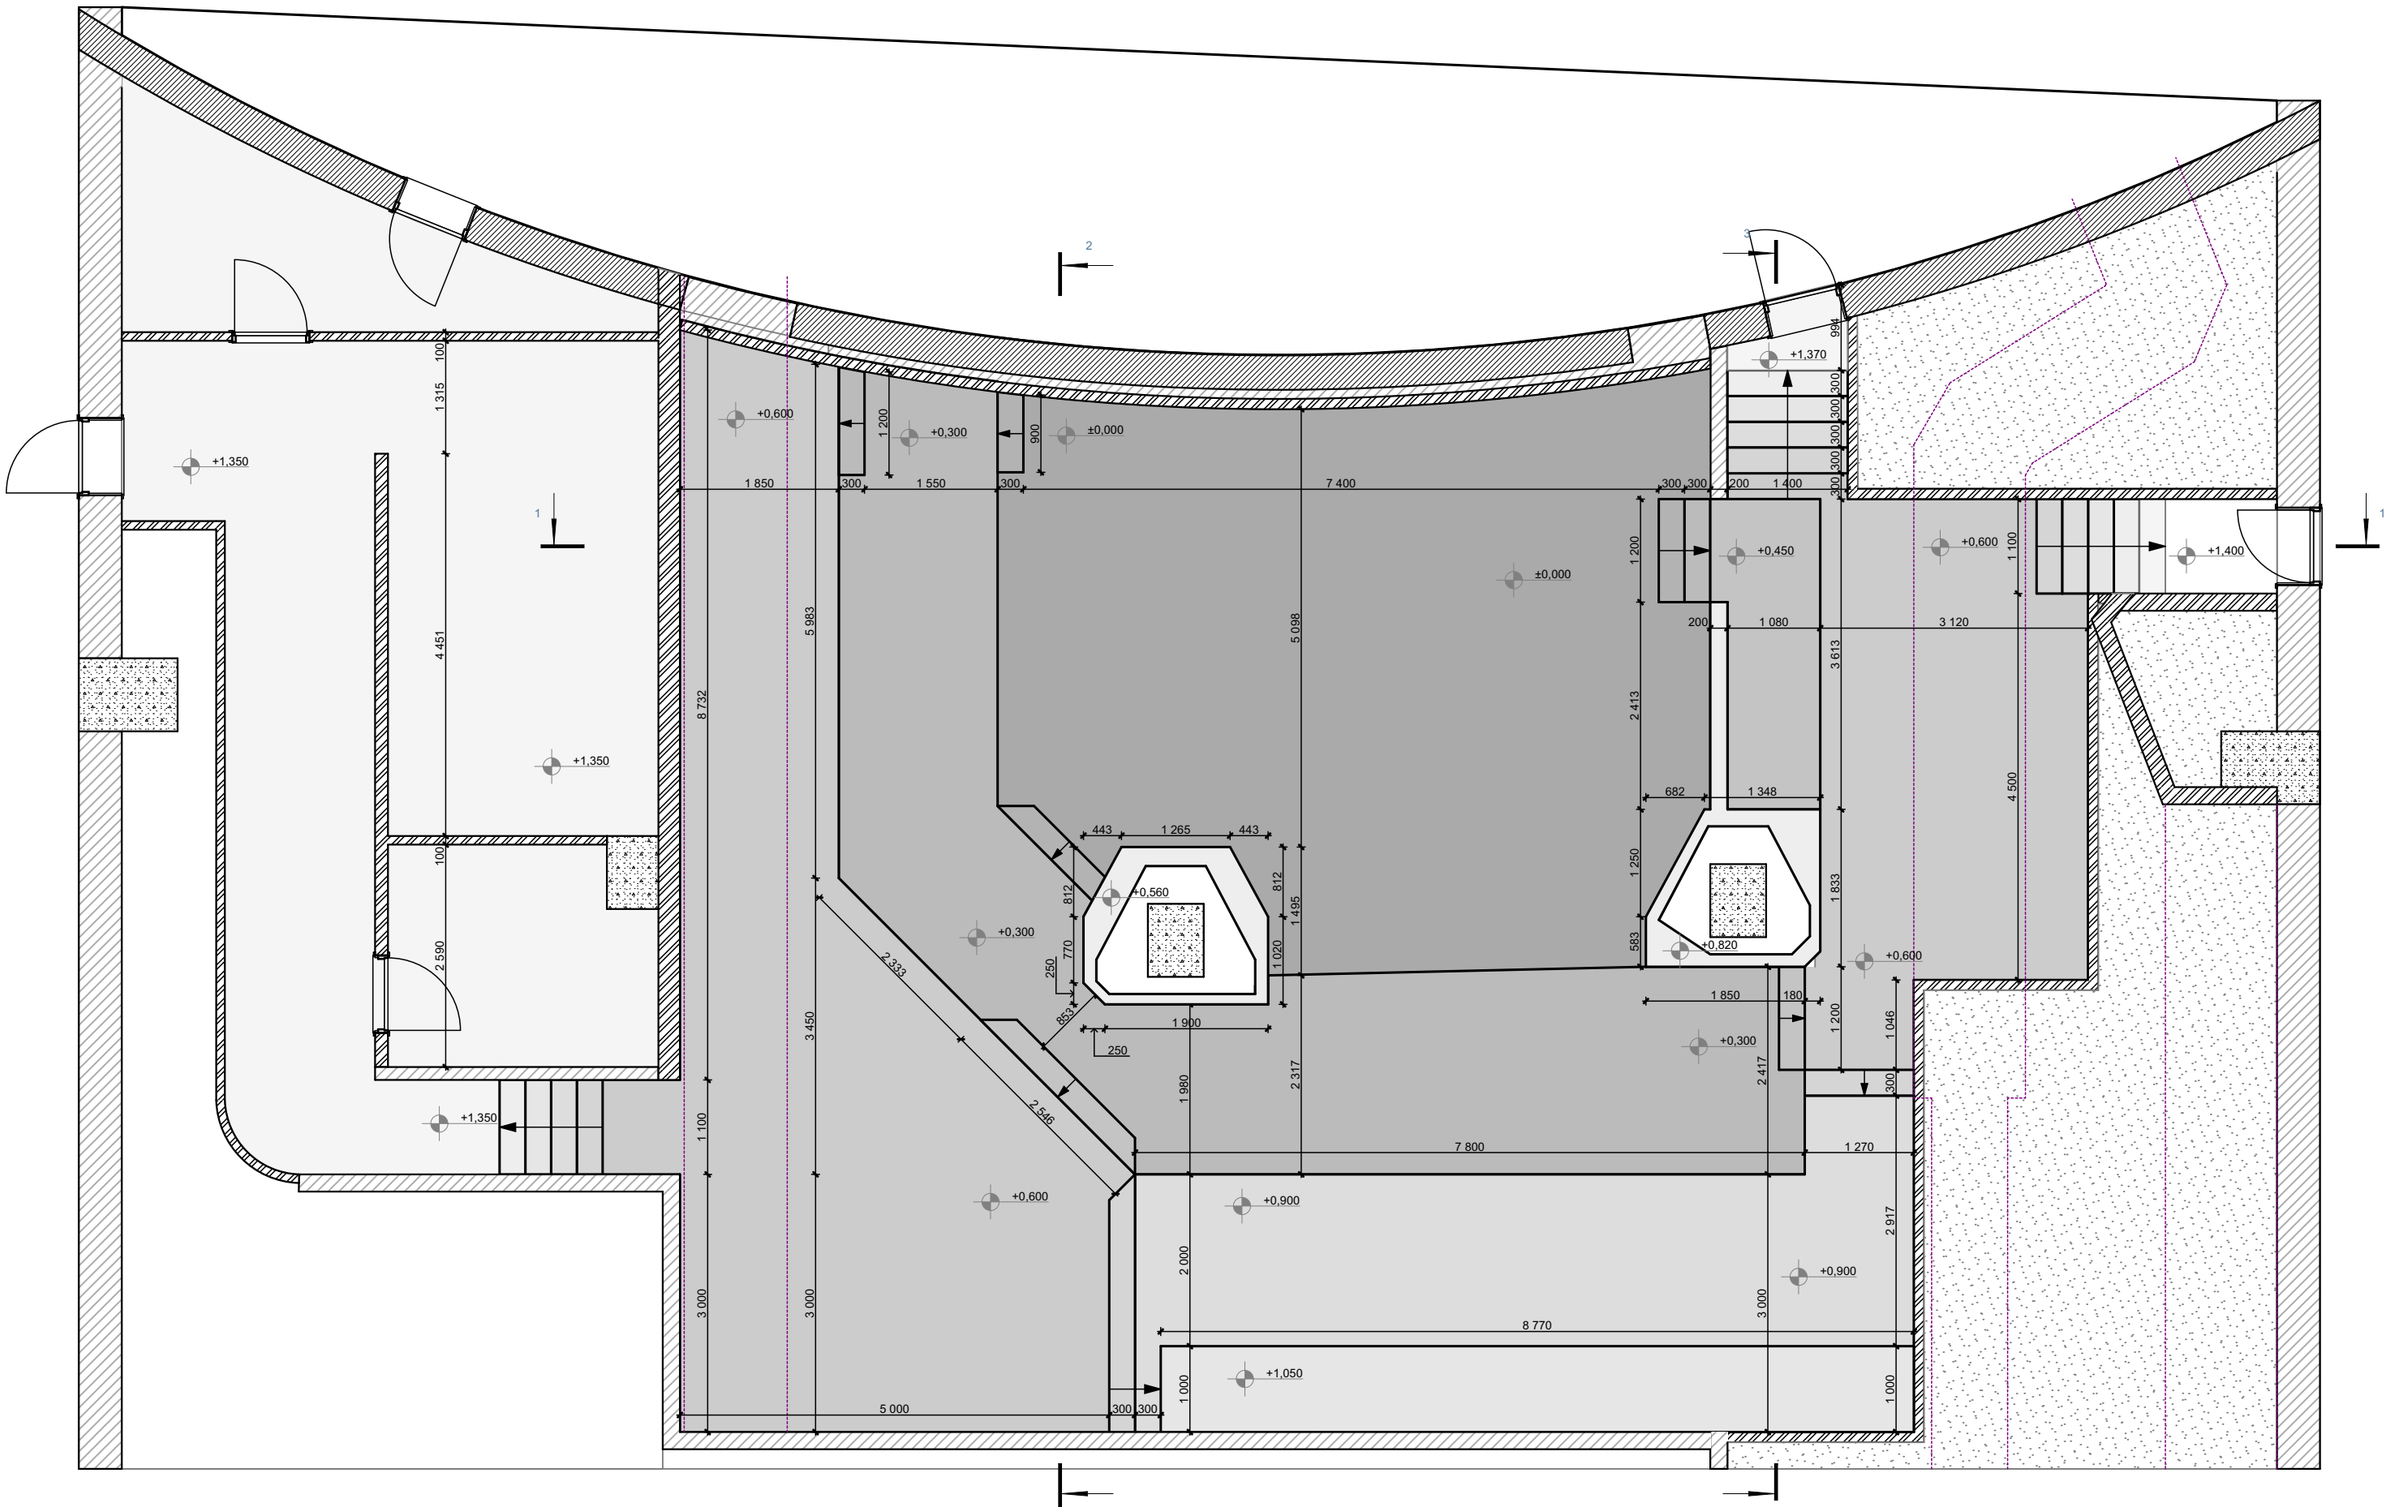


За відм. 0,000 прийнято рівень чистої підлоги сцени

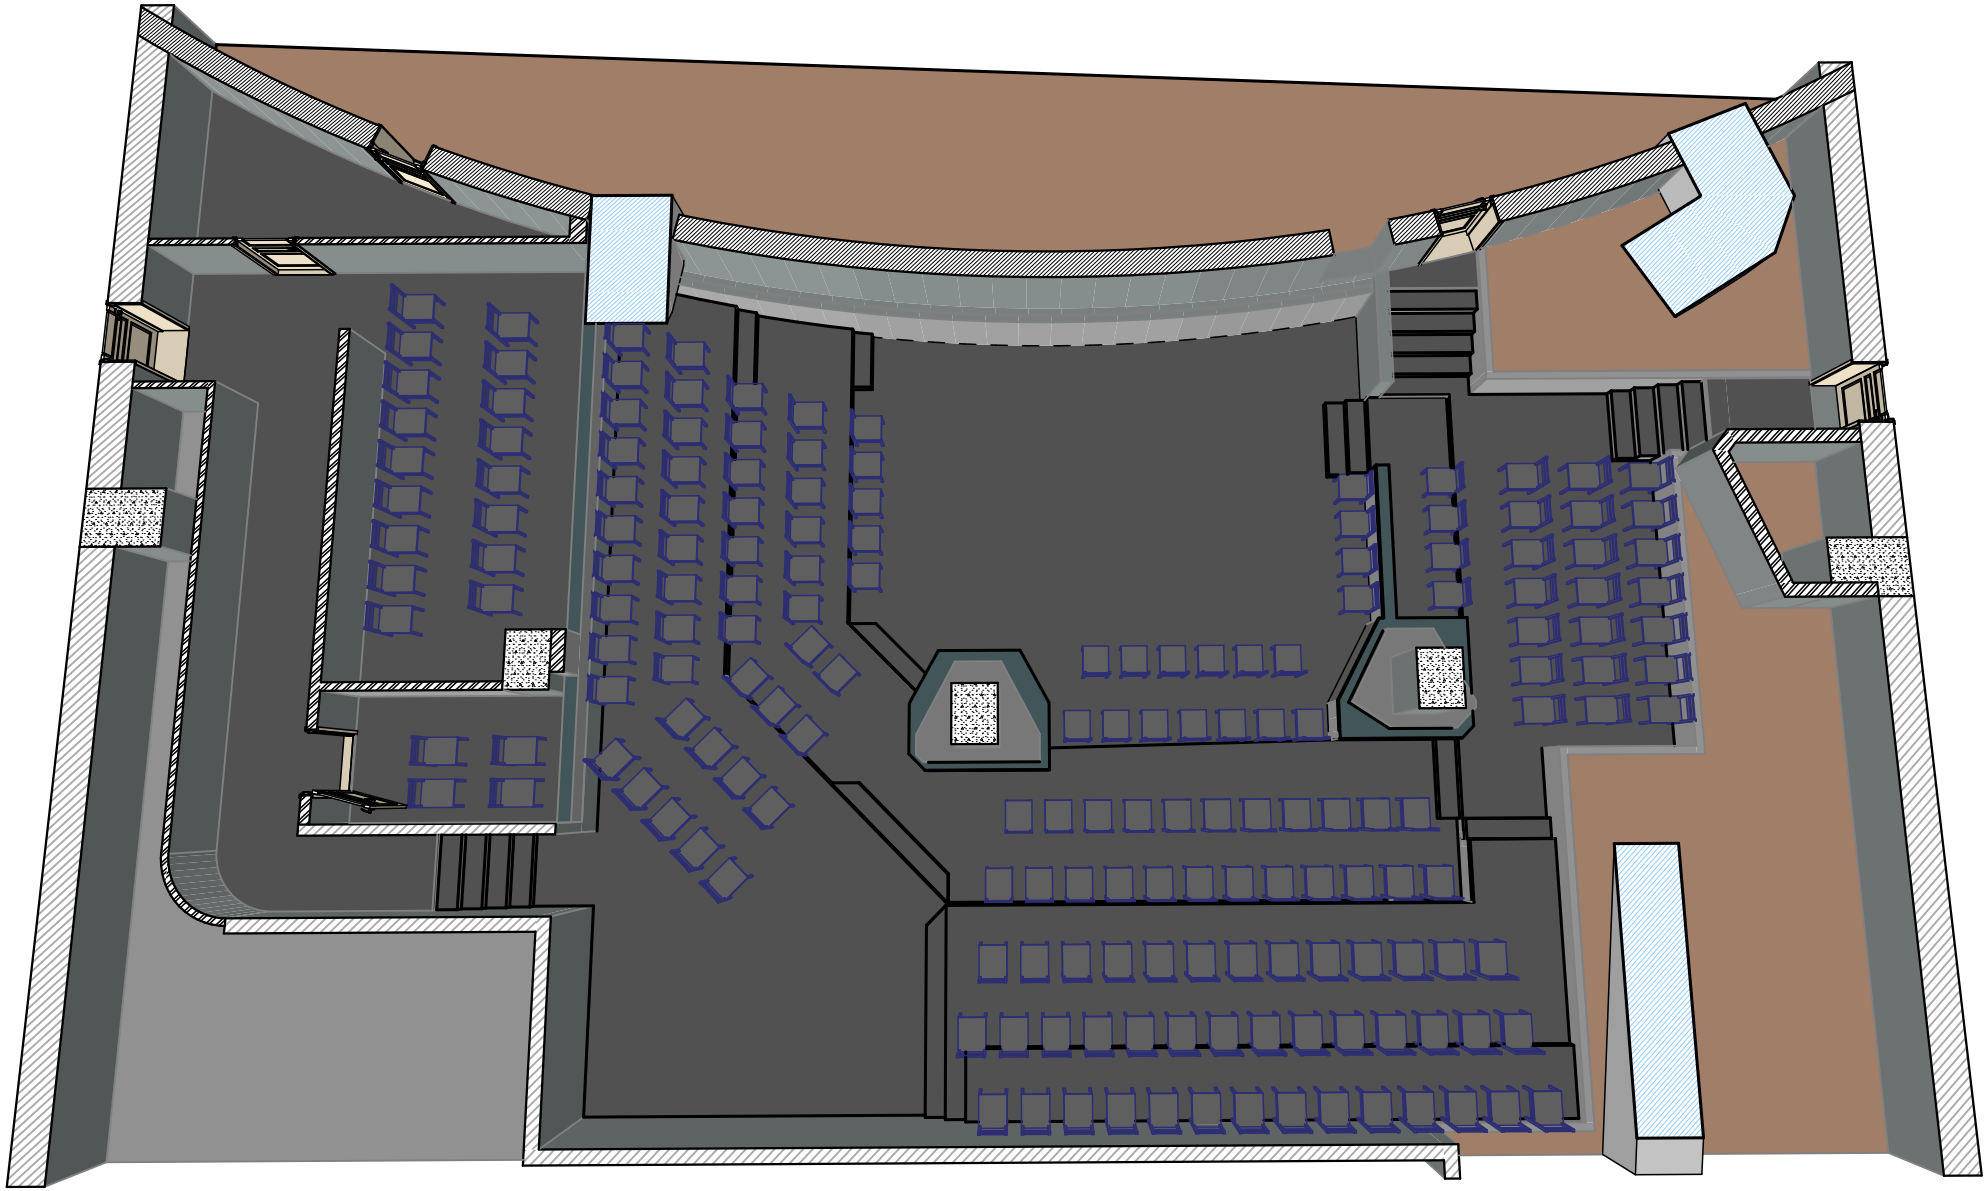

ArchVidia
DESIGN STUDIO

Візуалізація план на відм 0.00

Лист
АР3

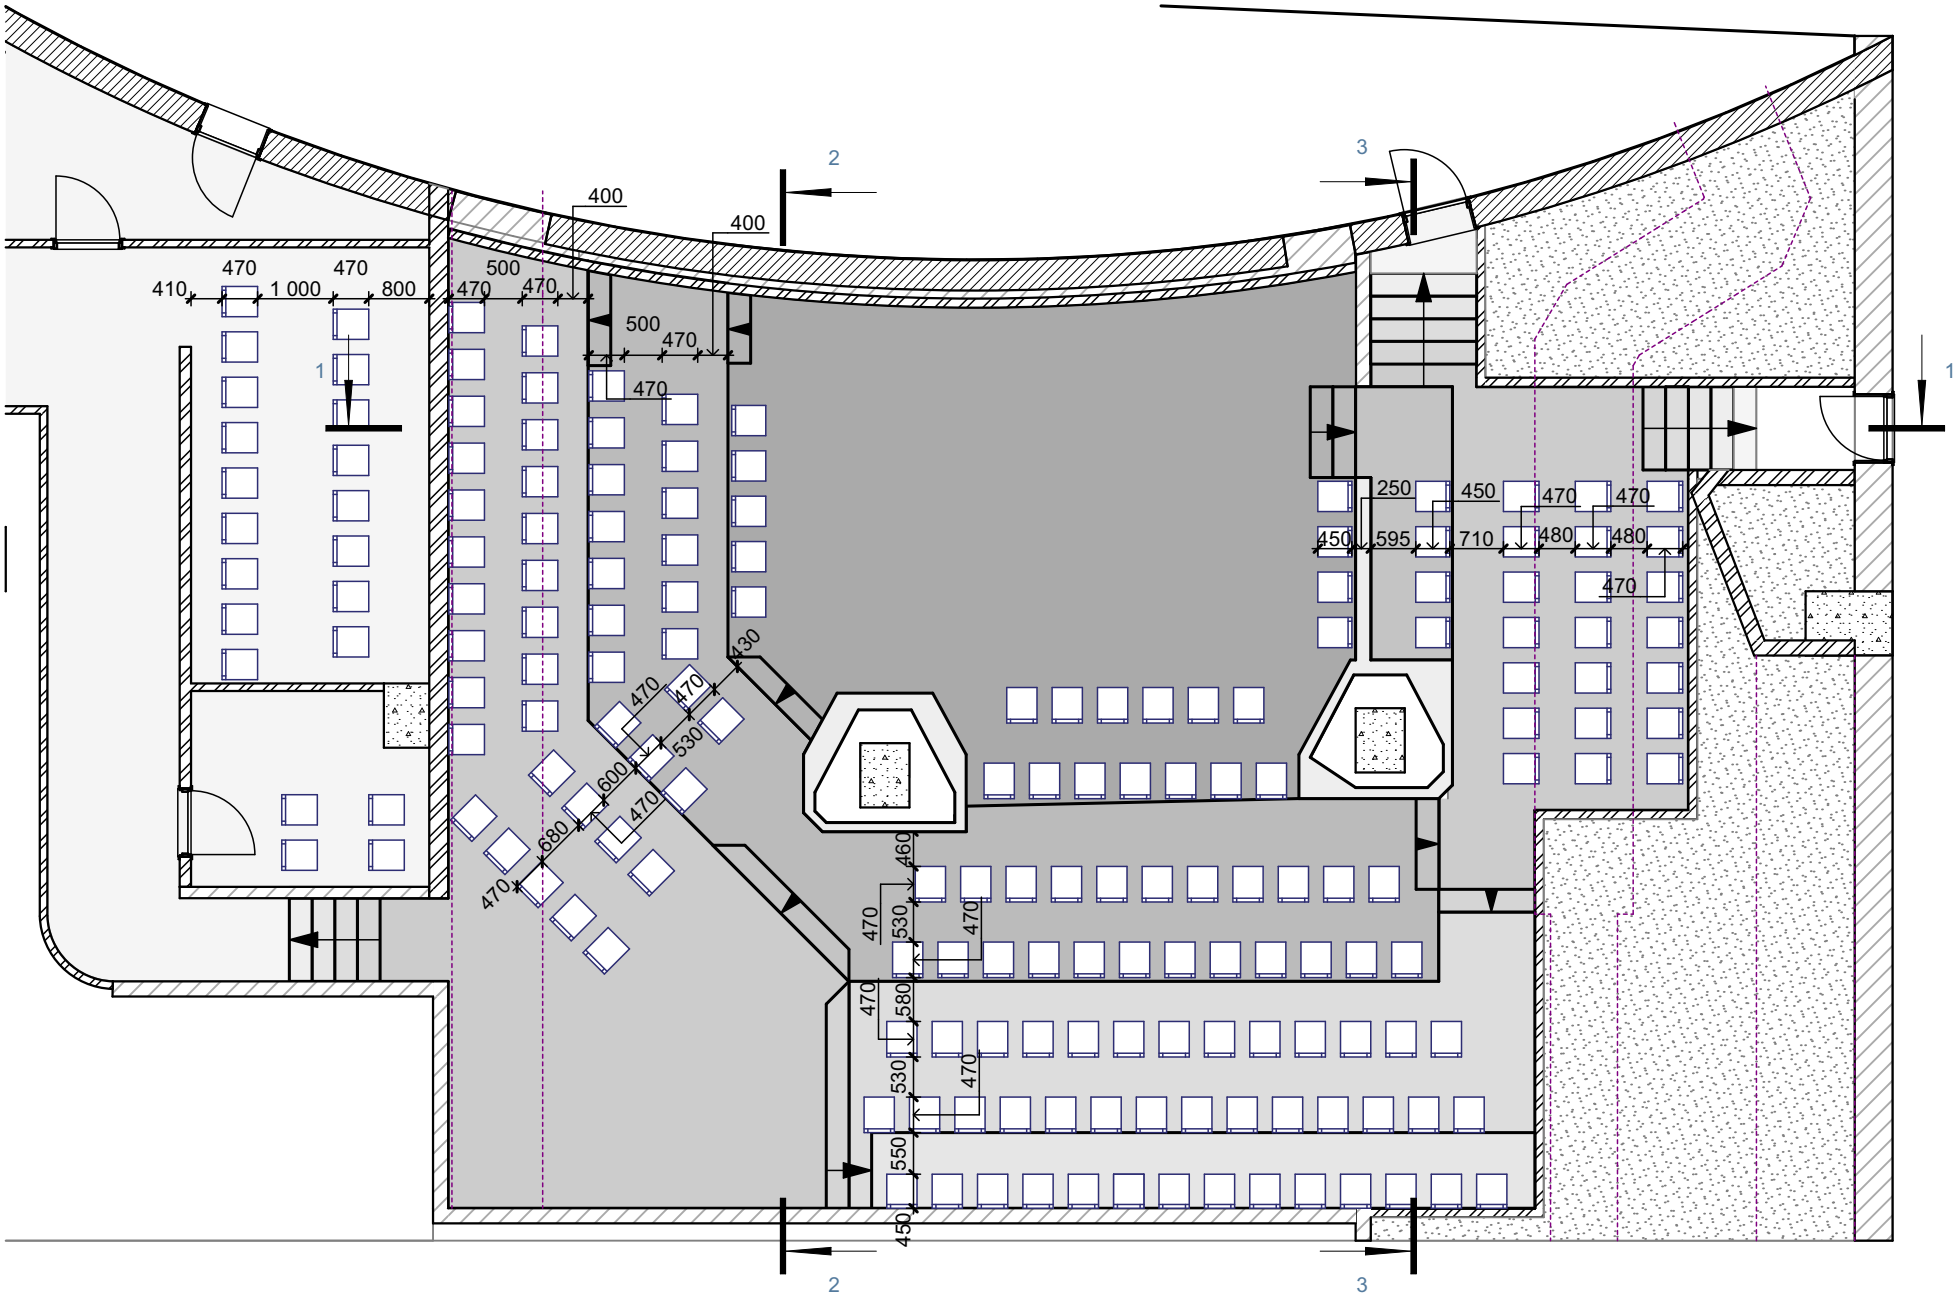


ArchVidia
DESIGN STUDIO

План меблів


Лист
АР4

1:100

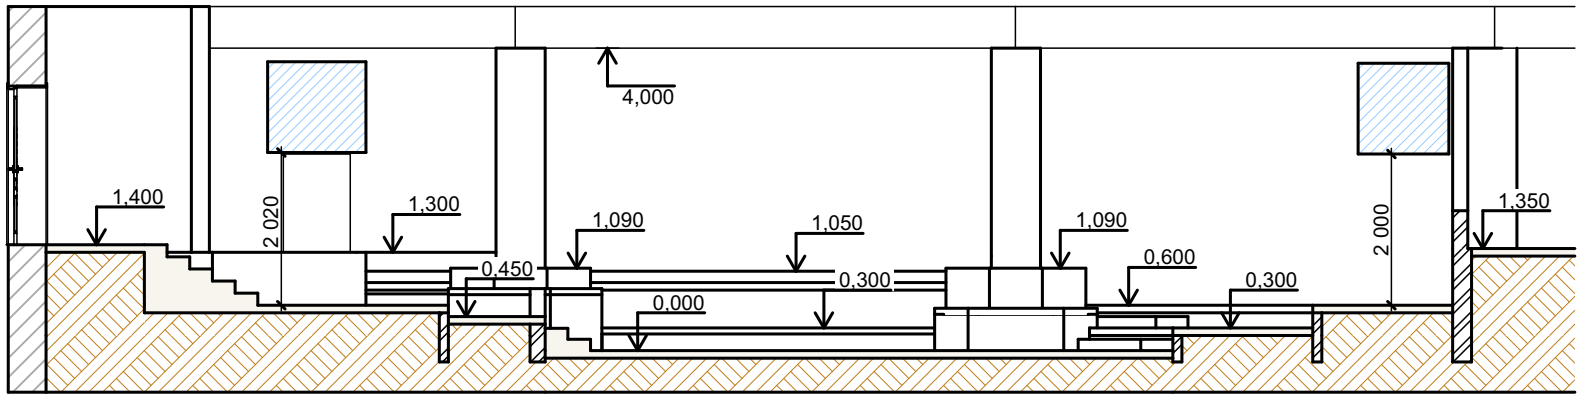

1

Розріз 1-1

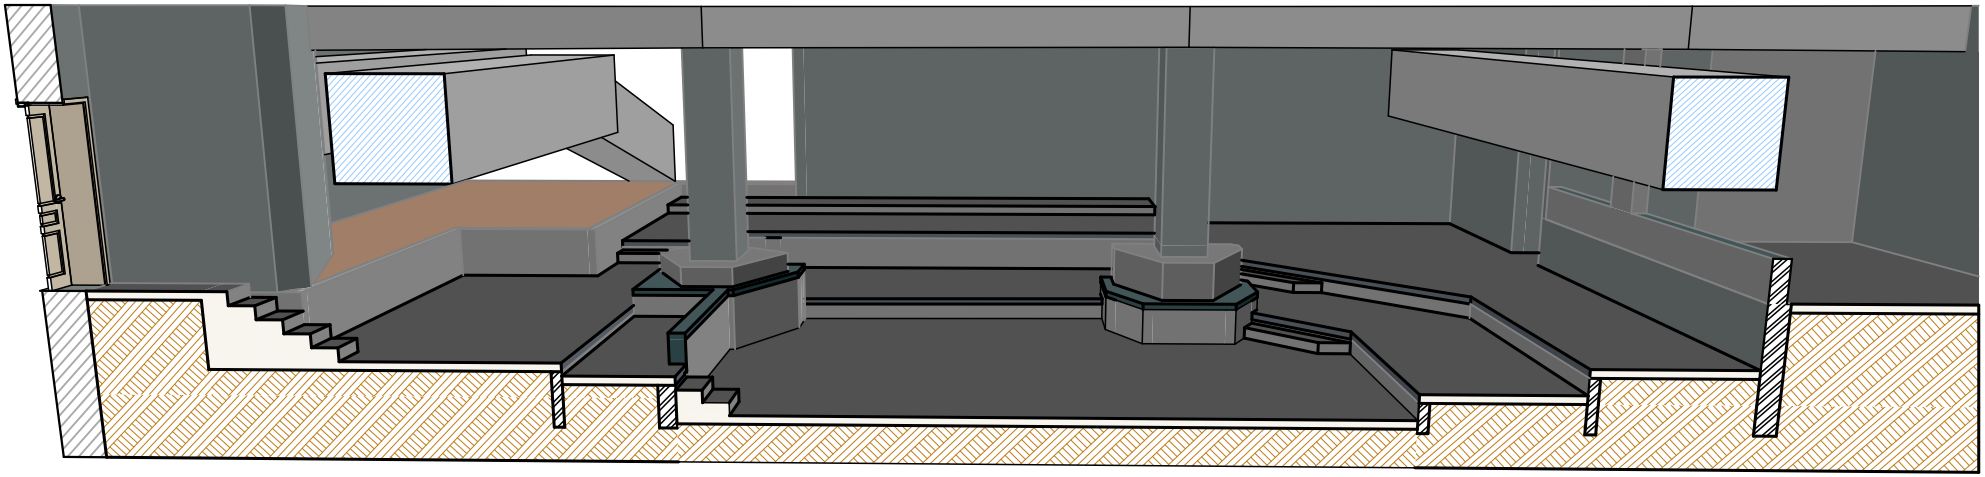


ArchVidia
DESIGN STUDIO

Розріз 1-1


Лист
АР5

1:100

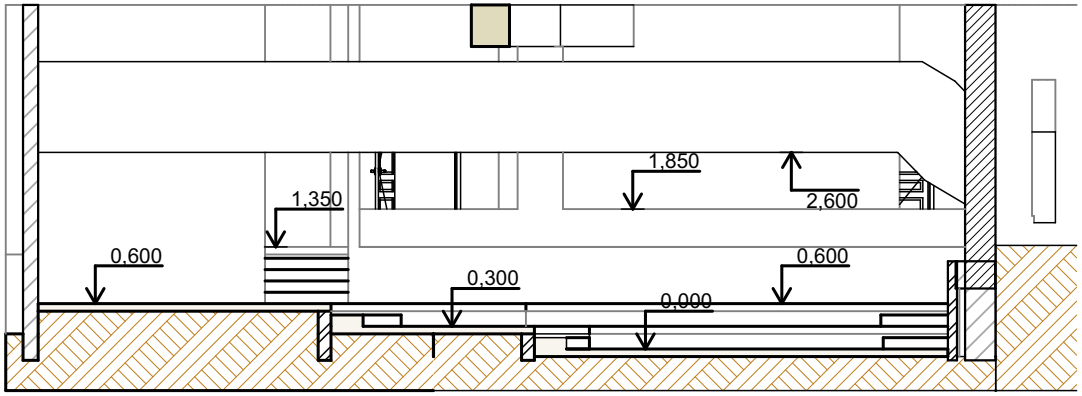

2


Розріз 2-2

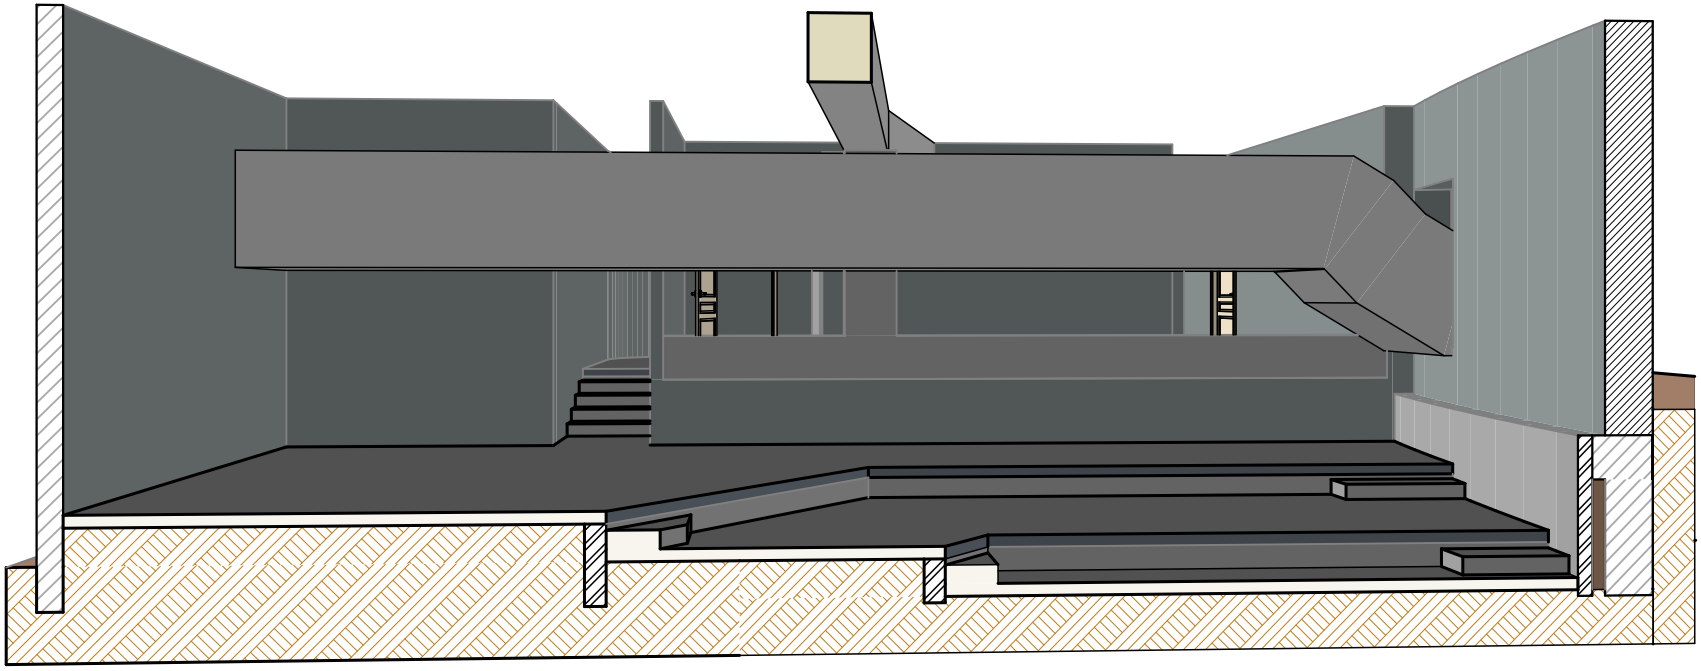


ArchVidia
DESIGN STUDIO

Розріз 2-2

Лист
АР6

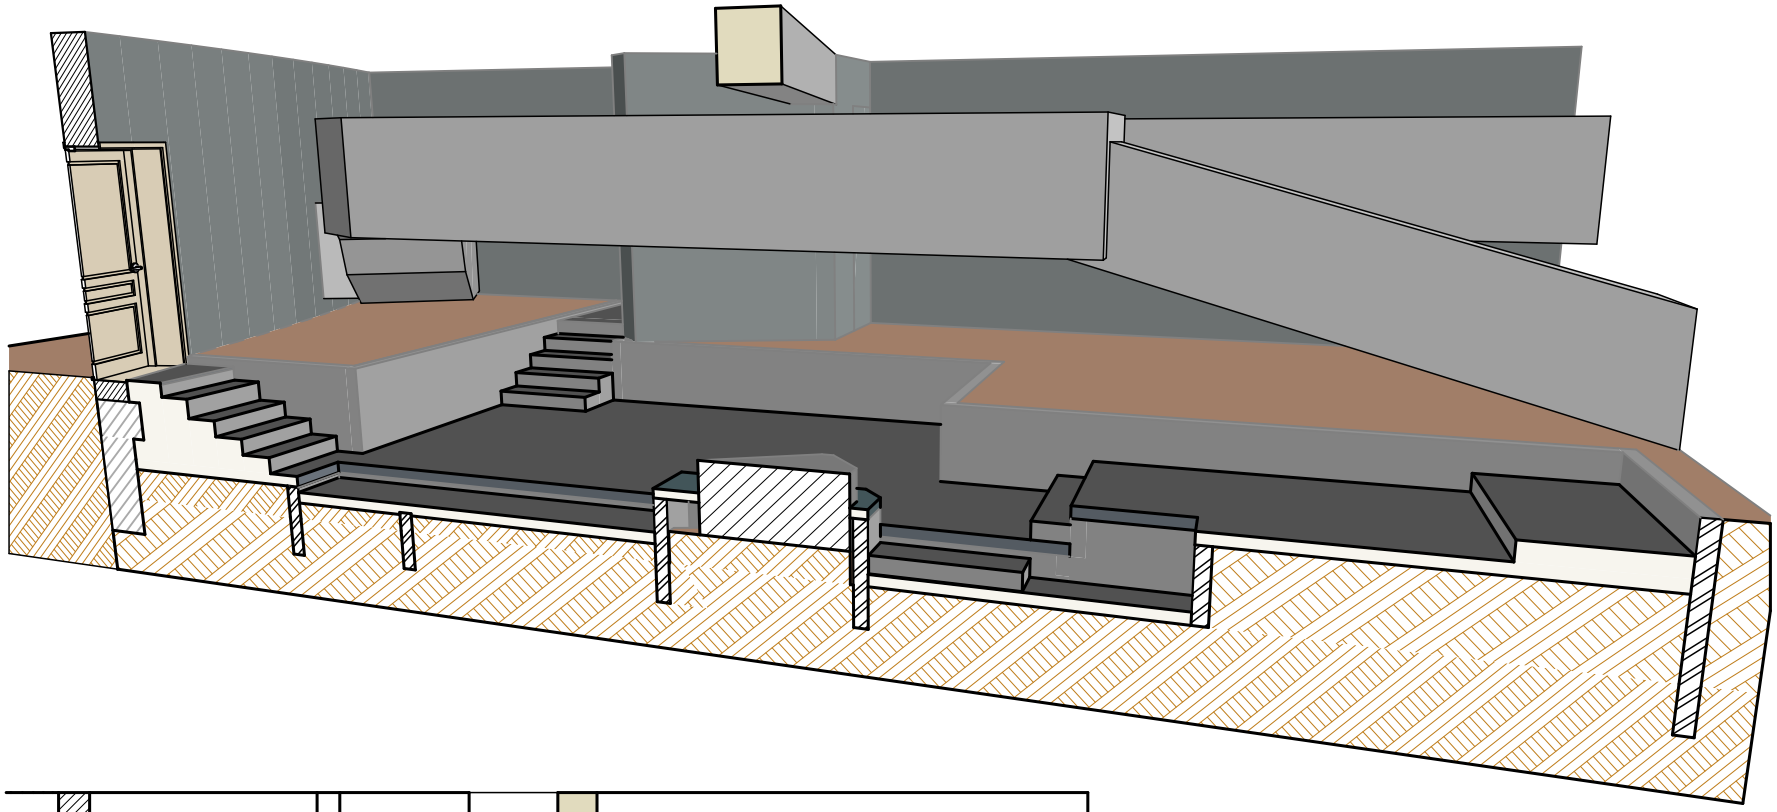

1:100

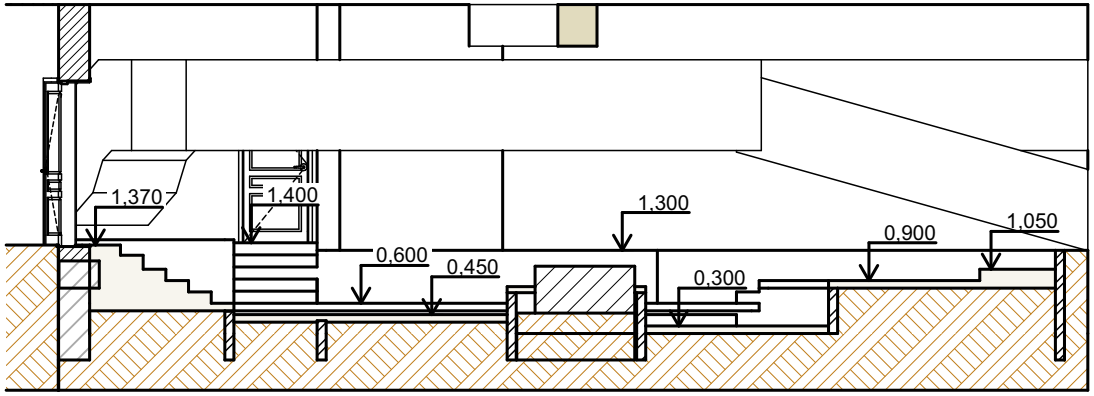

3

Розріз 3-3

ArchVidia
DESIGN STUDIO

Розріз 3-3

Лист
АР7