
TrS-01_28_M


Ситуаційна схема. Планувальні обмеження

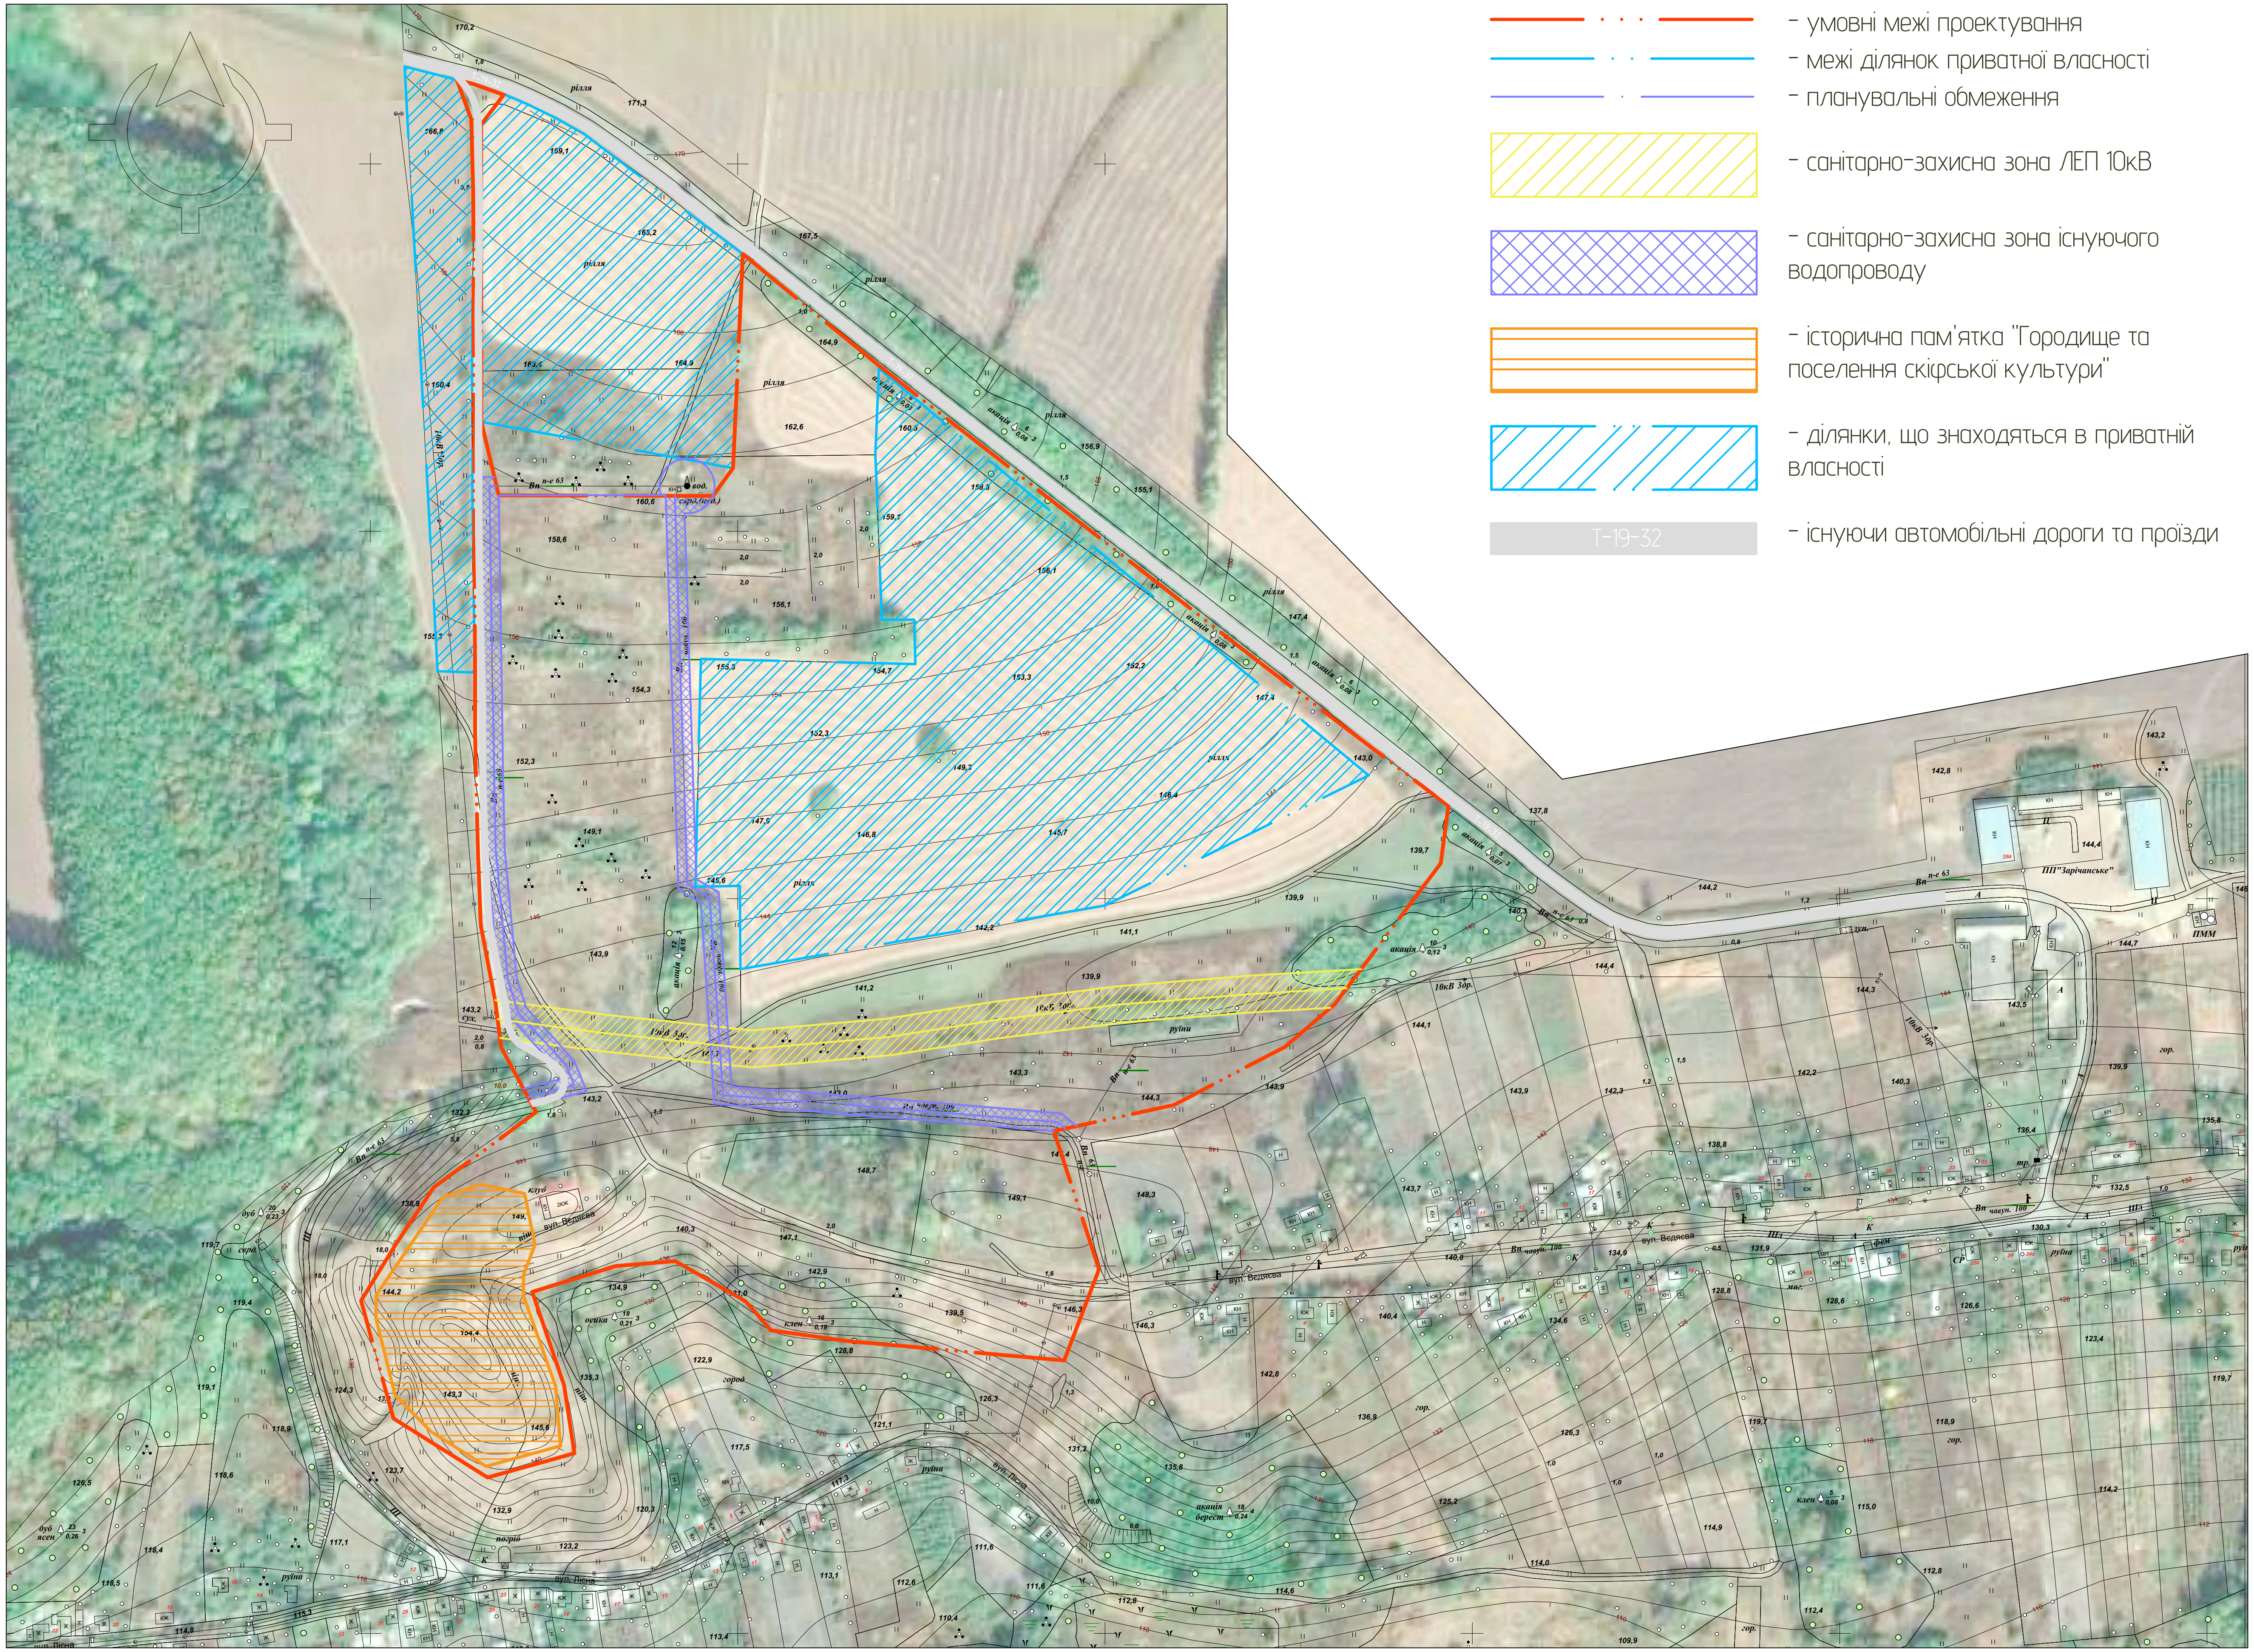


УМОВНІ ПОЗНАЧЕННЯ

- умовні межі проектування
- межі ділянок приватної власності
- планувальні обмеження
- санітарно-захисна зона ЛЕП 10кВ
- санітарно-захисна зона існуючого водопроводу
- історична пам'ятка "Городище та поселення скіфської культури"
- ділянки, що знаходяться в приватній власності
- T-19-32 – існуючи автомобільні дороги та проїзди

Схема генерального плану. Арк.01

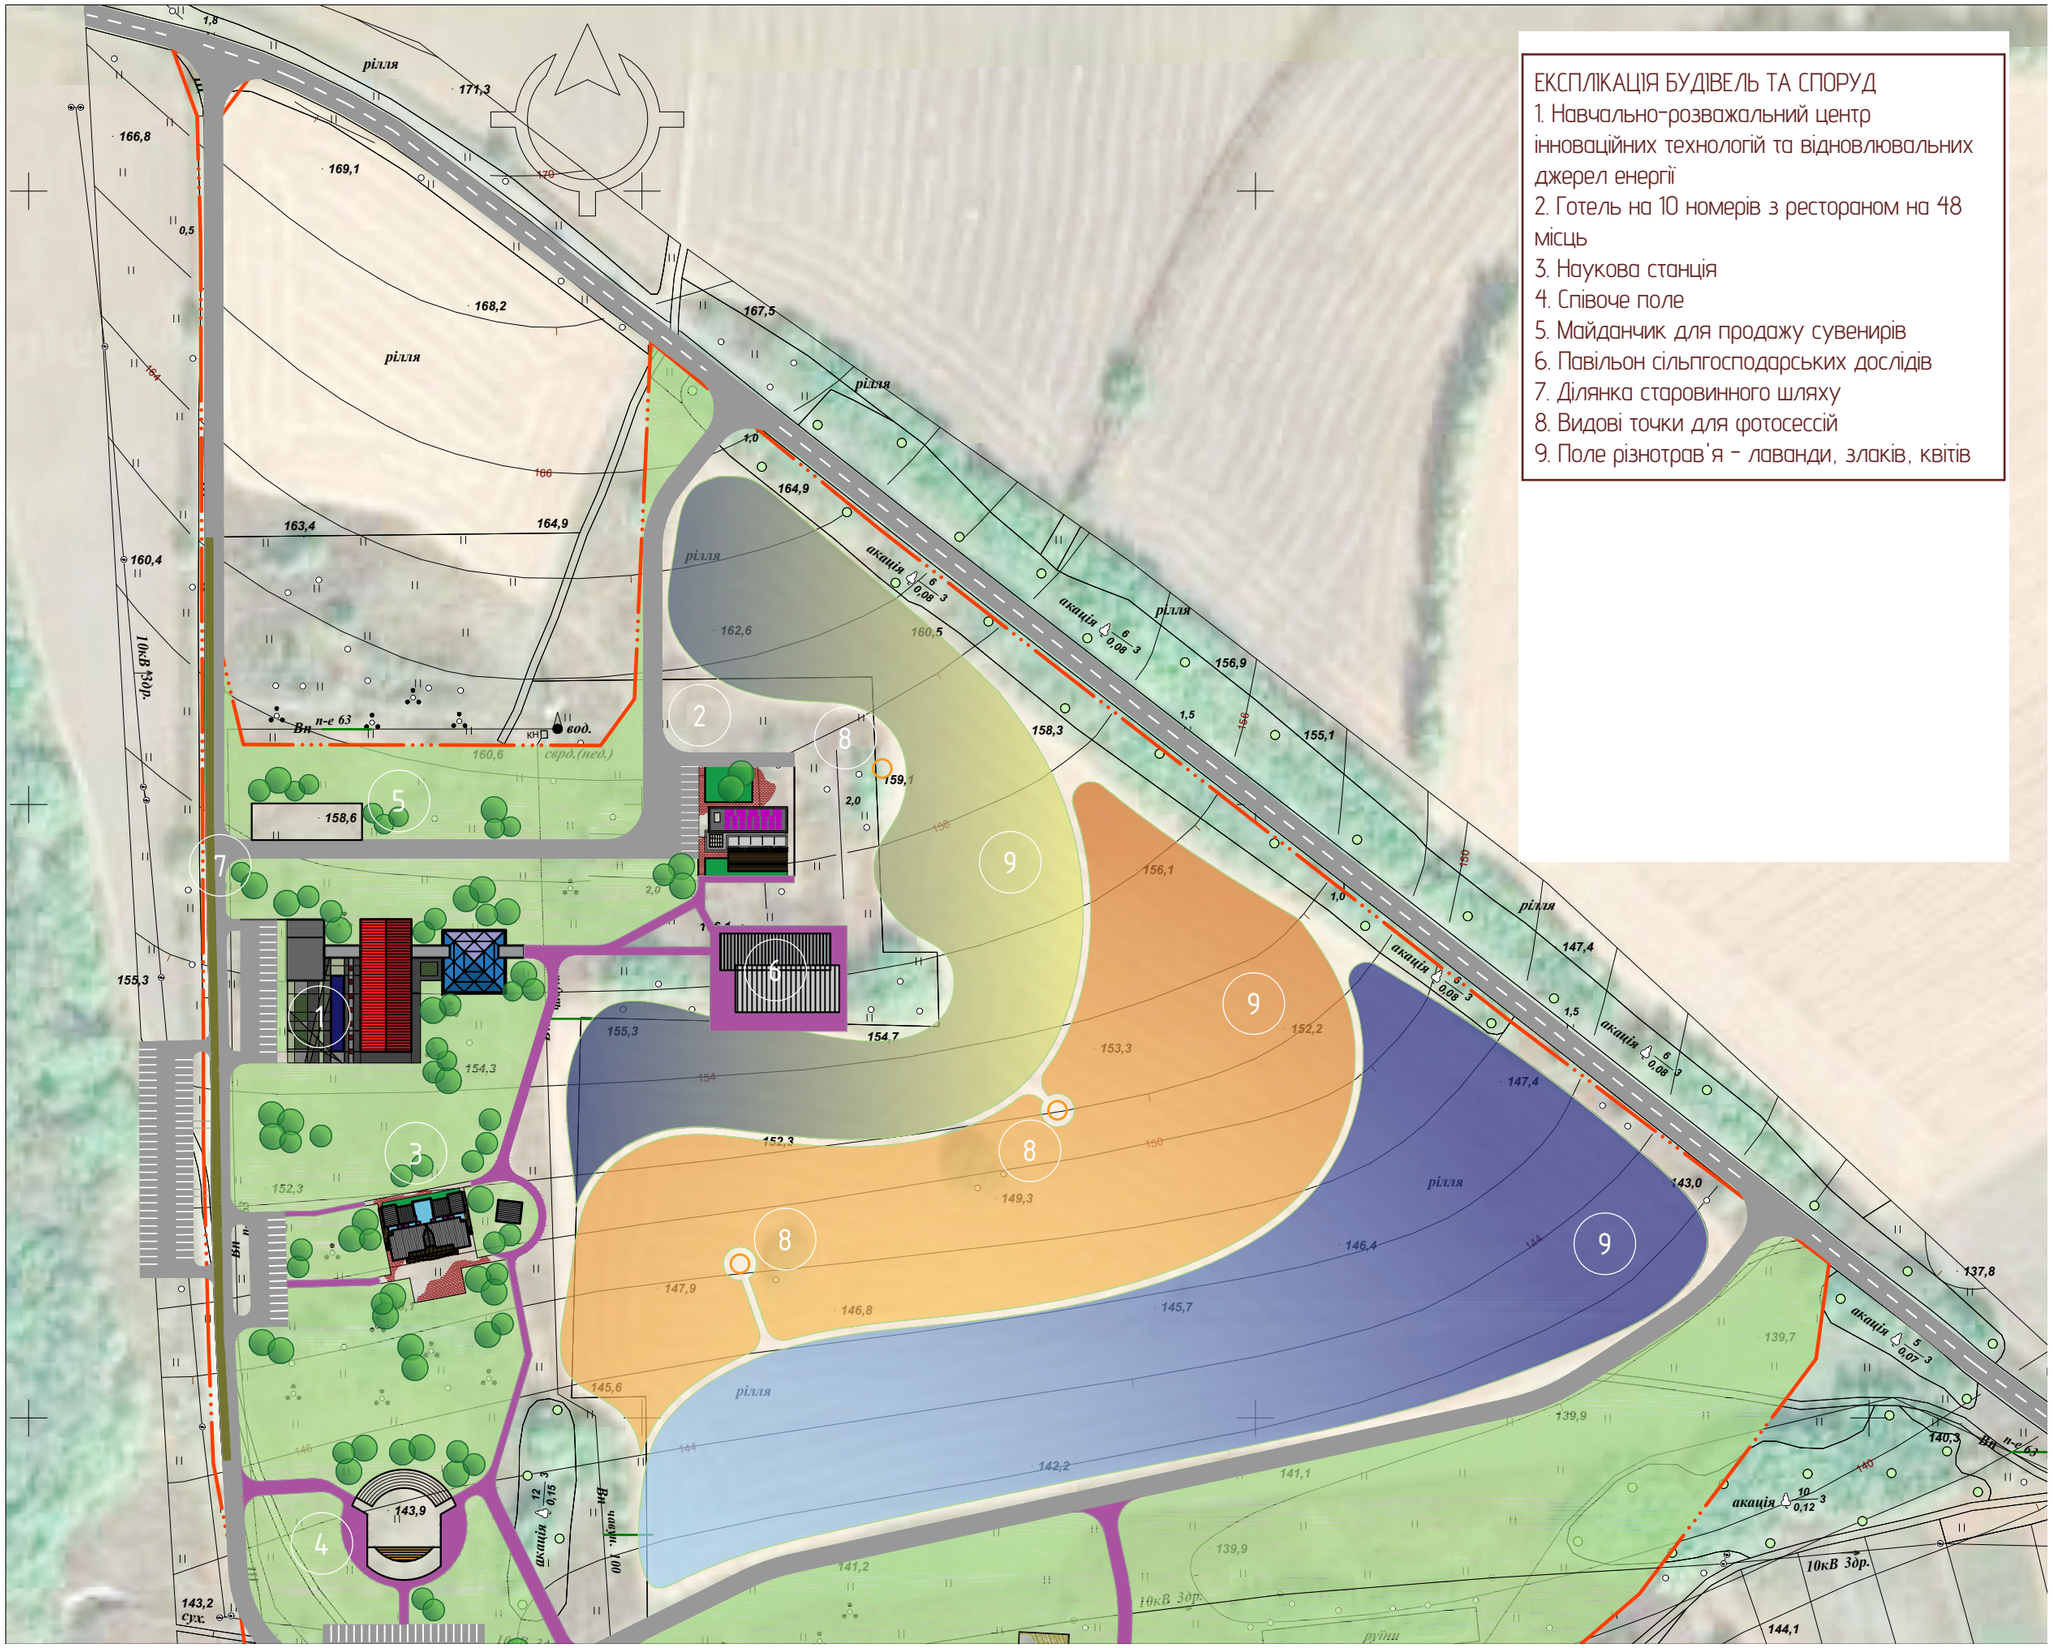

EHBITEK
CLEAR FUTURE

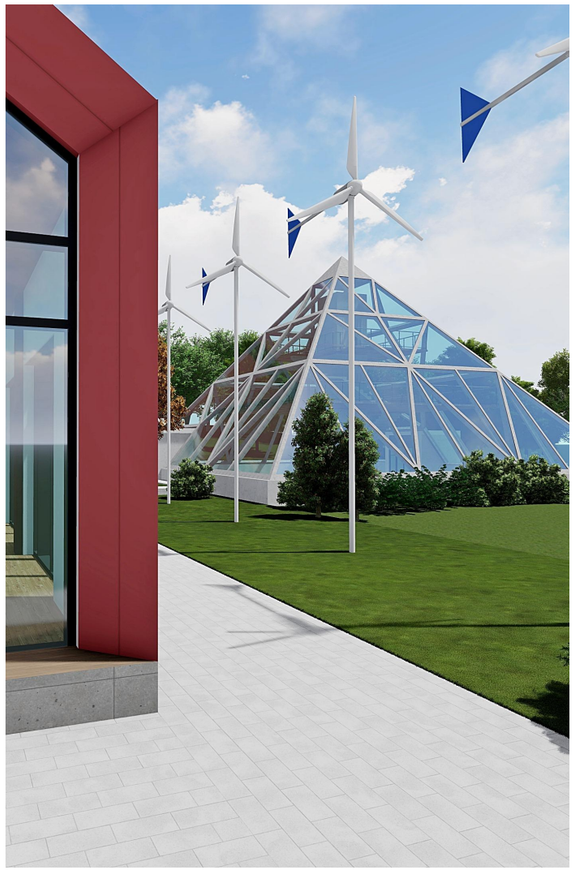

05 2023


Навчально-розважальний центр інноваційних технологій та відновлювальних джерел енергії

Історико-культурний заповідник "Стародавній кордон", с. Зарічне, Тростянецький район, Сумська обл.

Перспективне зображення 01



Перспективне зображення 02

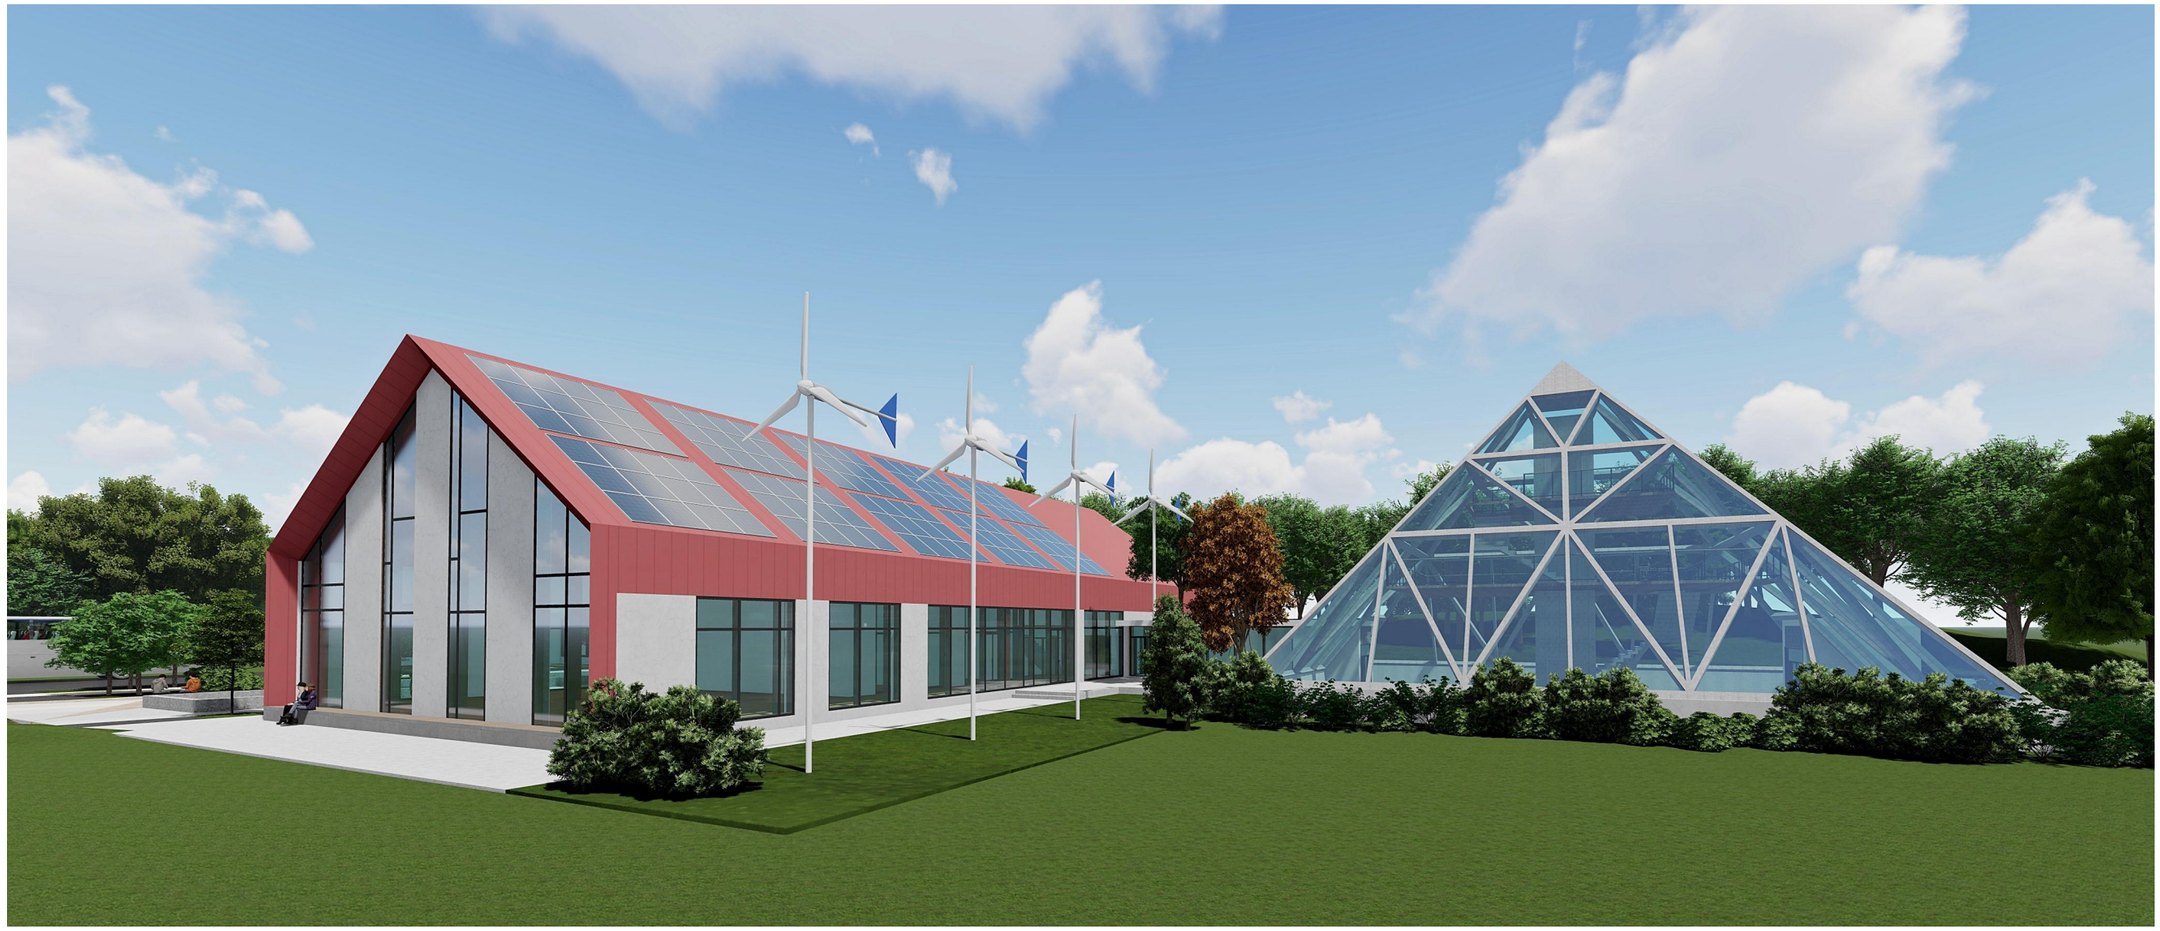

Перспективне зображення 03



Перспективне зображення 05



ЕНВІТЕК
CLEAR FUTURE



05.2023

Готель на 10 номерів з рестораном на 48 посадкових місць

Історико-культурний заповідник "Стародавній кордон", с. Зарічне, Тростянецький район, Сумська обл.

Перспективне зображення 01



Перспективне зображення 02



Перспективне зображення 04



EHBITEK
CLEAR FUTURE

05.2023



Комплекс наукової станції

Історико-культурний заповідник "Стародавній кордон", с. Зарічне, Тростянецький район, Сумська обл.

Перспективне зображення 01



Перспективне зображення 02



Перспективне зображення. Бічний фасад



Перспективне зображення. Літній павільон-лекторій



EHBITEK
CLEAR FUTURE

05.2023



Стайня на 5 коней

Історико-культурний заповідник "Стародавній кордон", с. Зарічне, Тростянецький район, Сумська обл.

Перспективне зображення



Перспективне зображення





Етнографічне селище

Історико-культурний заповідник "Стародавній кордон", с. Зарічне, Тростянецький район, Сумська обл.

Загальне перспективне зображення



Перспективне зображення 01



Перспективне зображення 02



Перспективне зображення 03



ЕНВІТЕК
CLEAR FUTURE



Пропозиції щодо опорядження фасадів існуючого музею

Історико-культурний заповідник "Стародавній кордон", с. Зарічне, Тростянецький район, Сумська обл.

05.2023

Південний (головний) фасад. Північний фасад




Об'єм прибудованої сходової клітки виконується в монолітному з/бетоні, що підкреслює сучасність реновації

Сучасне структурне високотехнологічне скління контрастує з монолітним бетоном

Підкреслена імітація руїн

Південний фасад М1:100

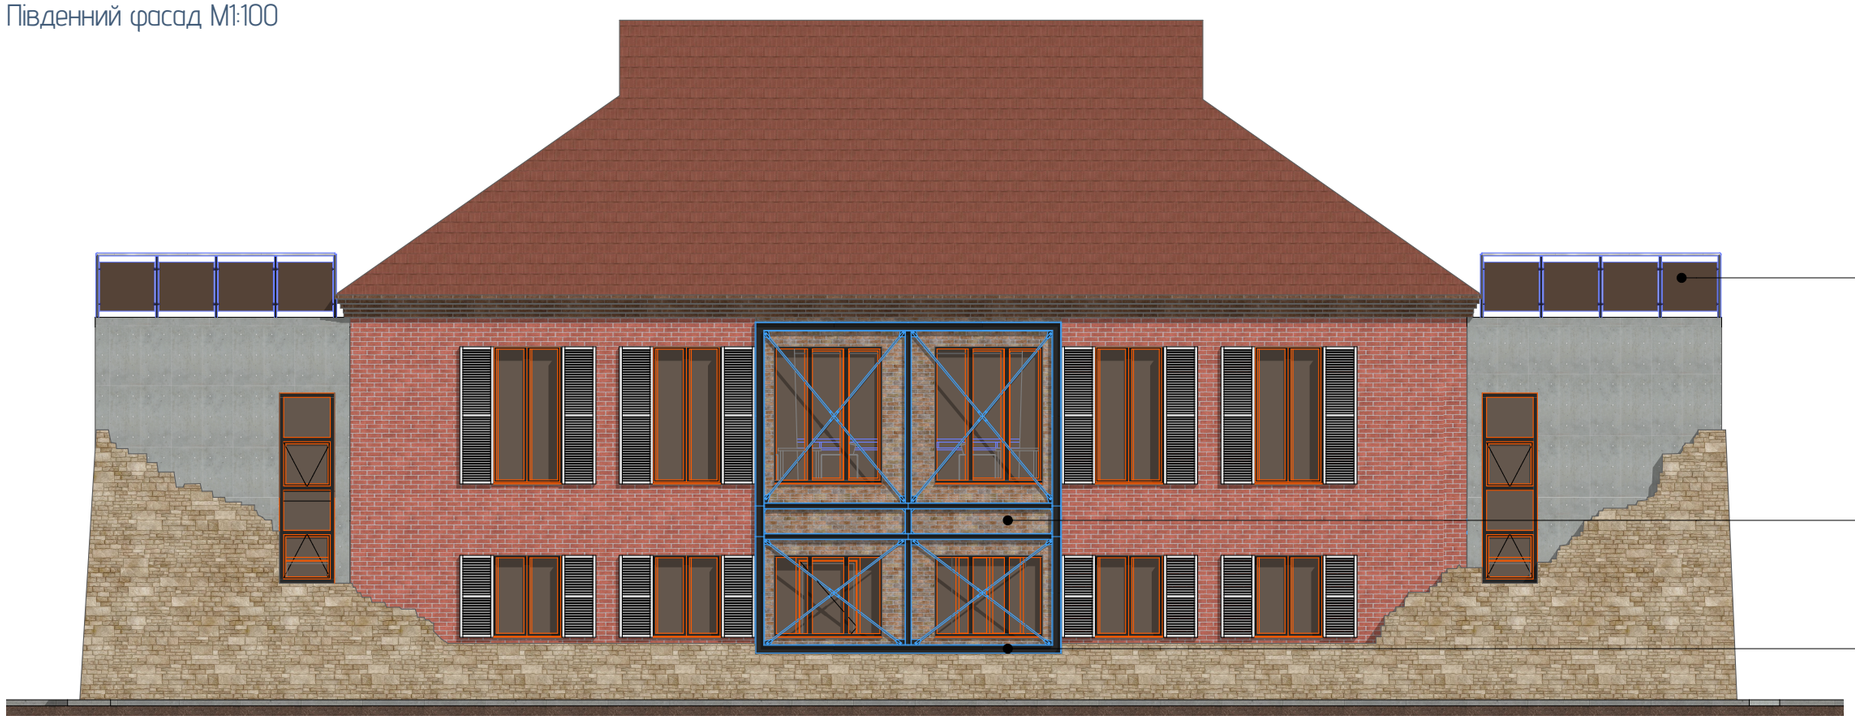

Влаштування оглядових майданчиків над прибудованими сходовими клітками

Штучно зістарена цегляна кладка, як елеменнт руйнації

Металеві конструкції, що імітують реставраційні роботи

Північний фасад М1:100

Східний та західний фасади

Східний фасад М1:100



Західний фасад М1:100



Прибудована тераса виконана з металоконструкцій в поєднанні з деревиною, що підкреслює середньовічний характер будови, надаючи наряду сучасні риси

Перспективні зображення фрагментів фасадів



Металоконструкції північного фасада



Пергола над терасою



Тераса, що прибудовується