

- Умовні позначення**
- межі ділянки
 - проєкована будівля
 - тротуари та пішохідні простори
 - проїзди / автостоянки
 - пожежний проїзд
 - спортивні майданчики
 - озеленення та благоустрій
 - головний вхід до будівлі
 - головний в'їзд на ділянку


Експлікація по генплану


- 1. Будівля РСК
- 2. Вхідна зона
- 3. Автостоянка на 47 м/м
- 4. Спортивні майданчики

ТЕП по генплану (попередньо)

Площа ділянки	1.327 га
Площа забудови	3341,14 м ²
Площа проїздів та автостоянок	1848.5 м ²
Площа майданчиків	1200.0 м ²

підхід від зупинки громадського транспорту (Молокозавод)
під'їзд з боку центру міста

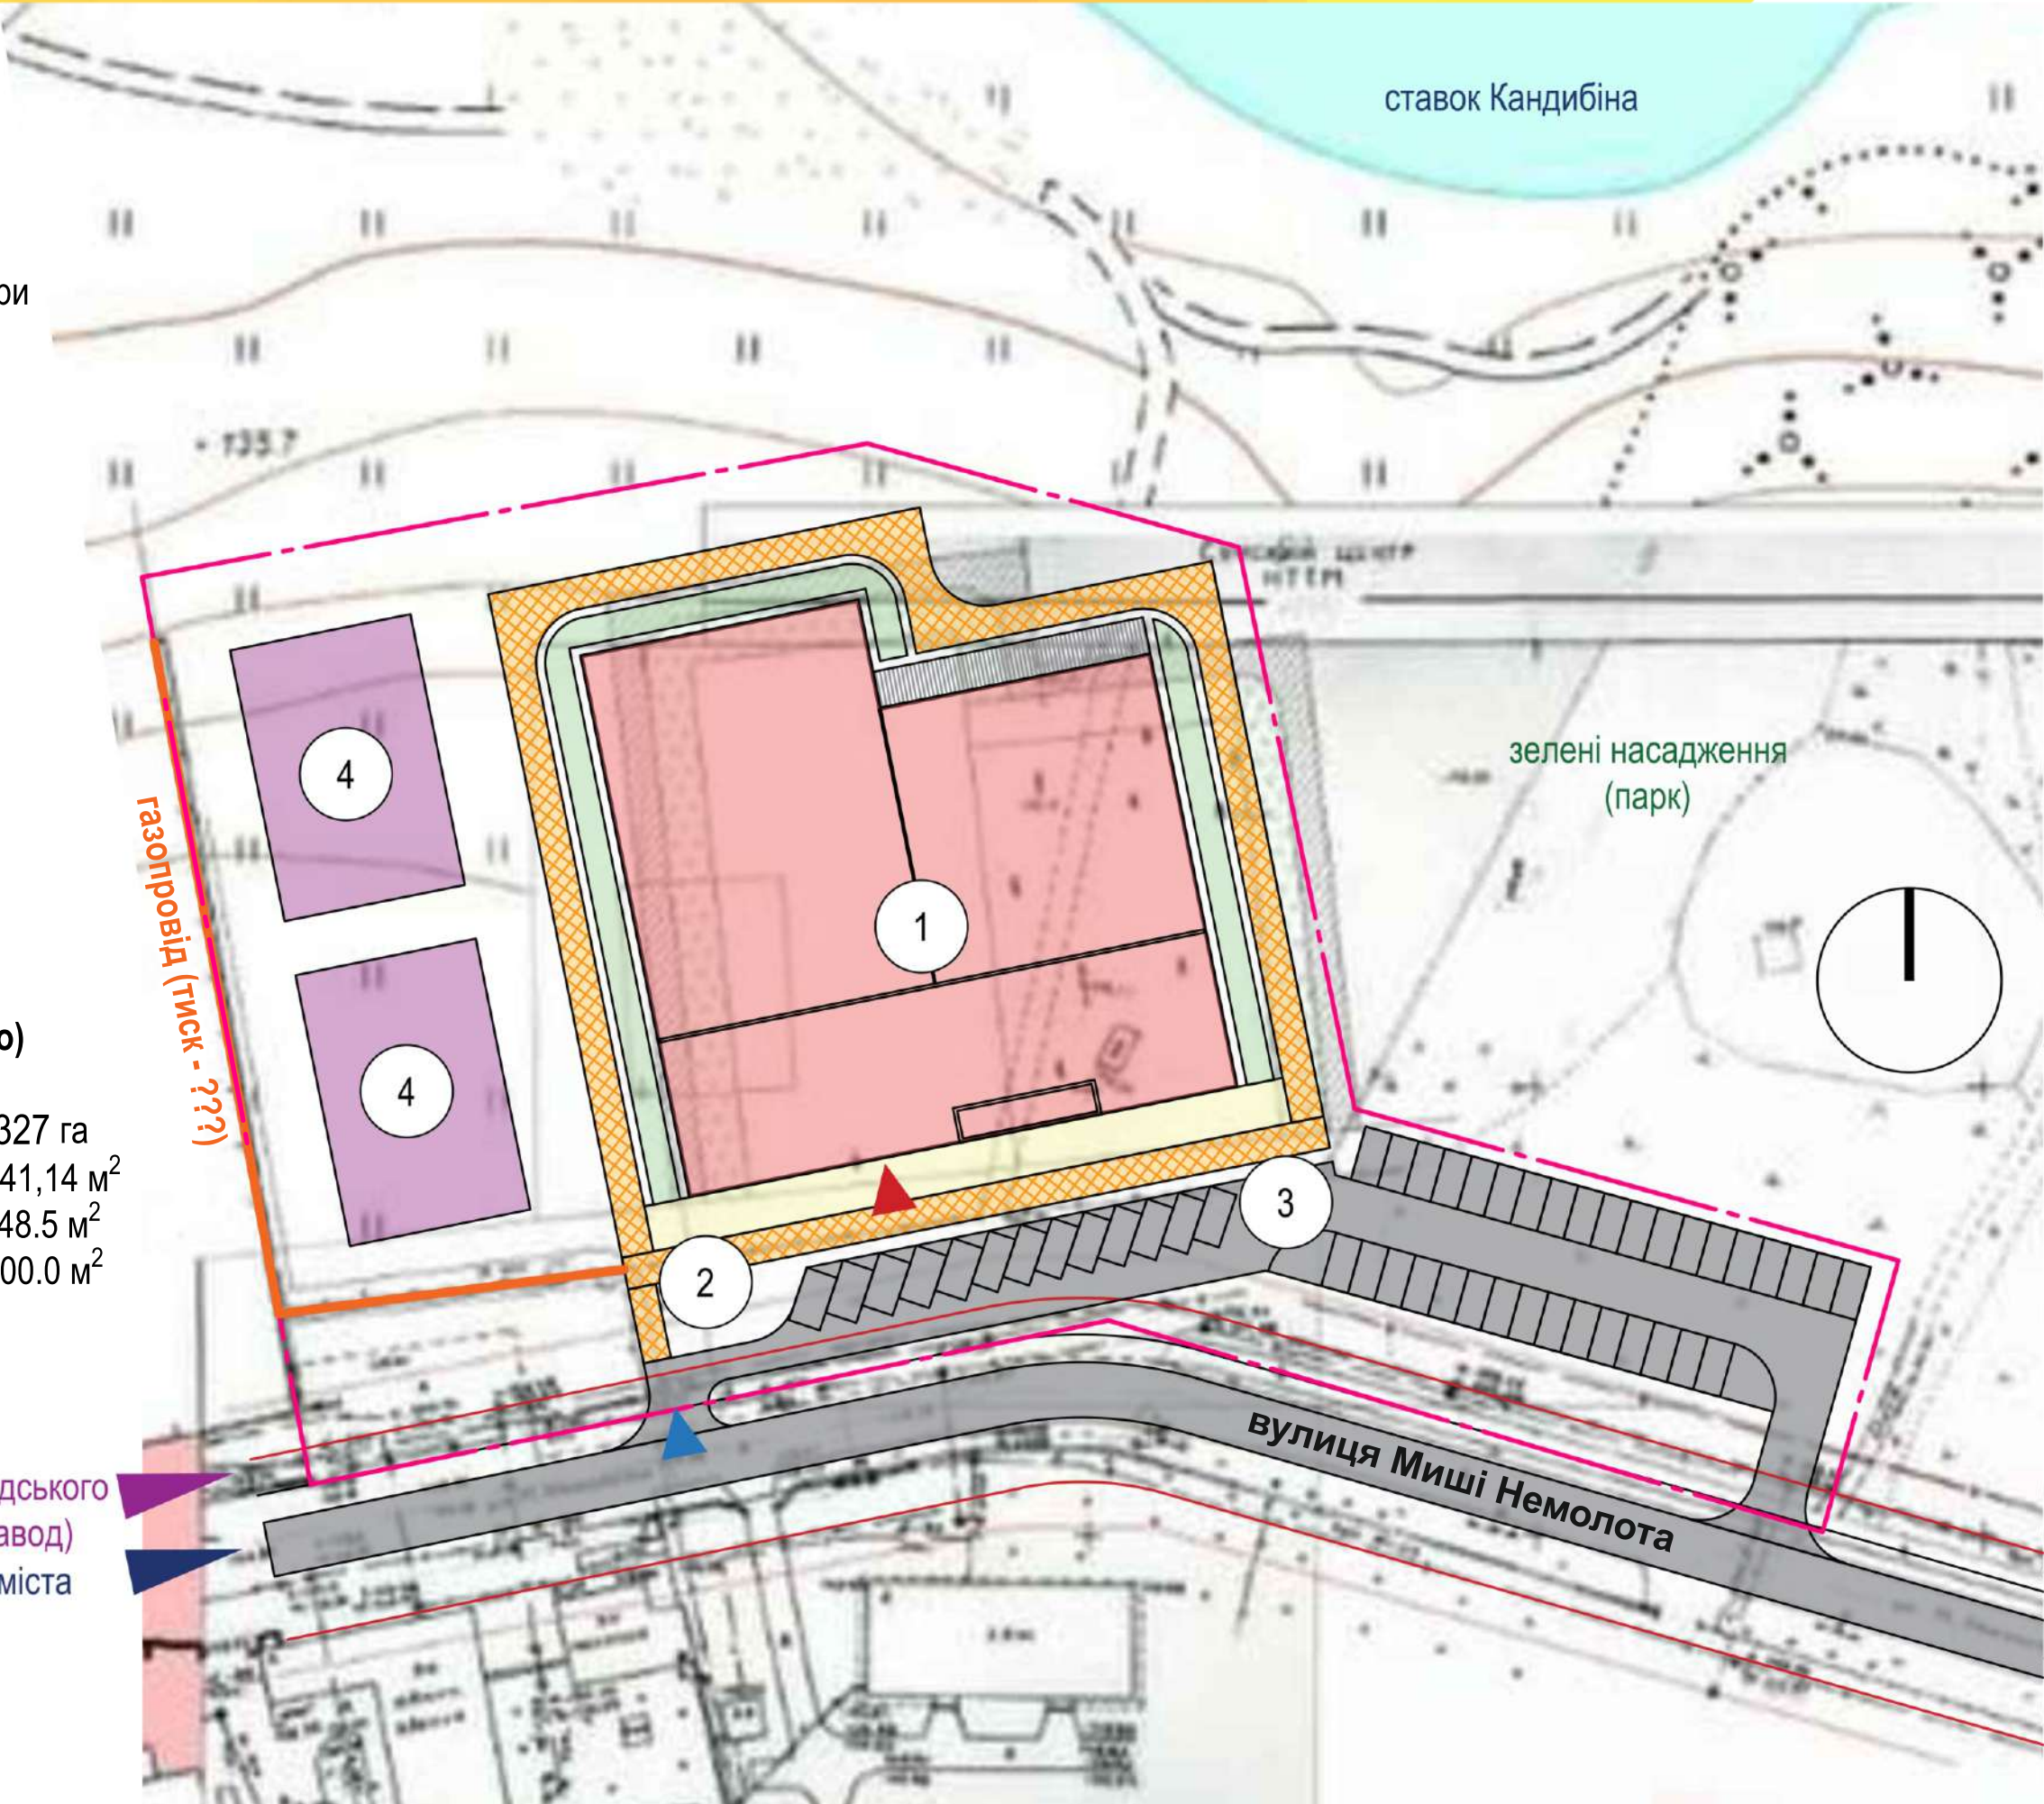


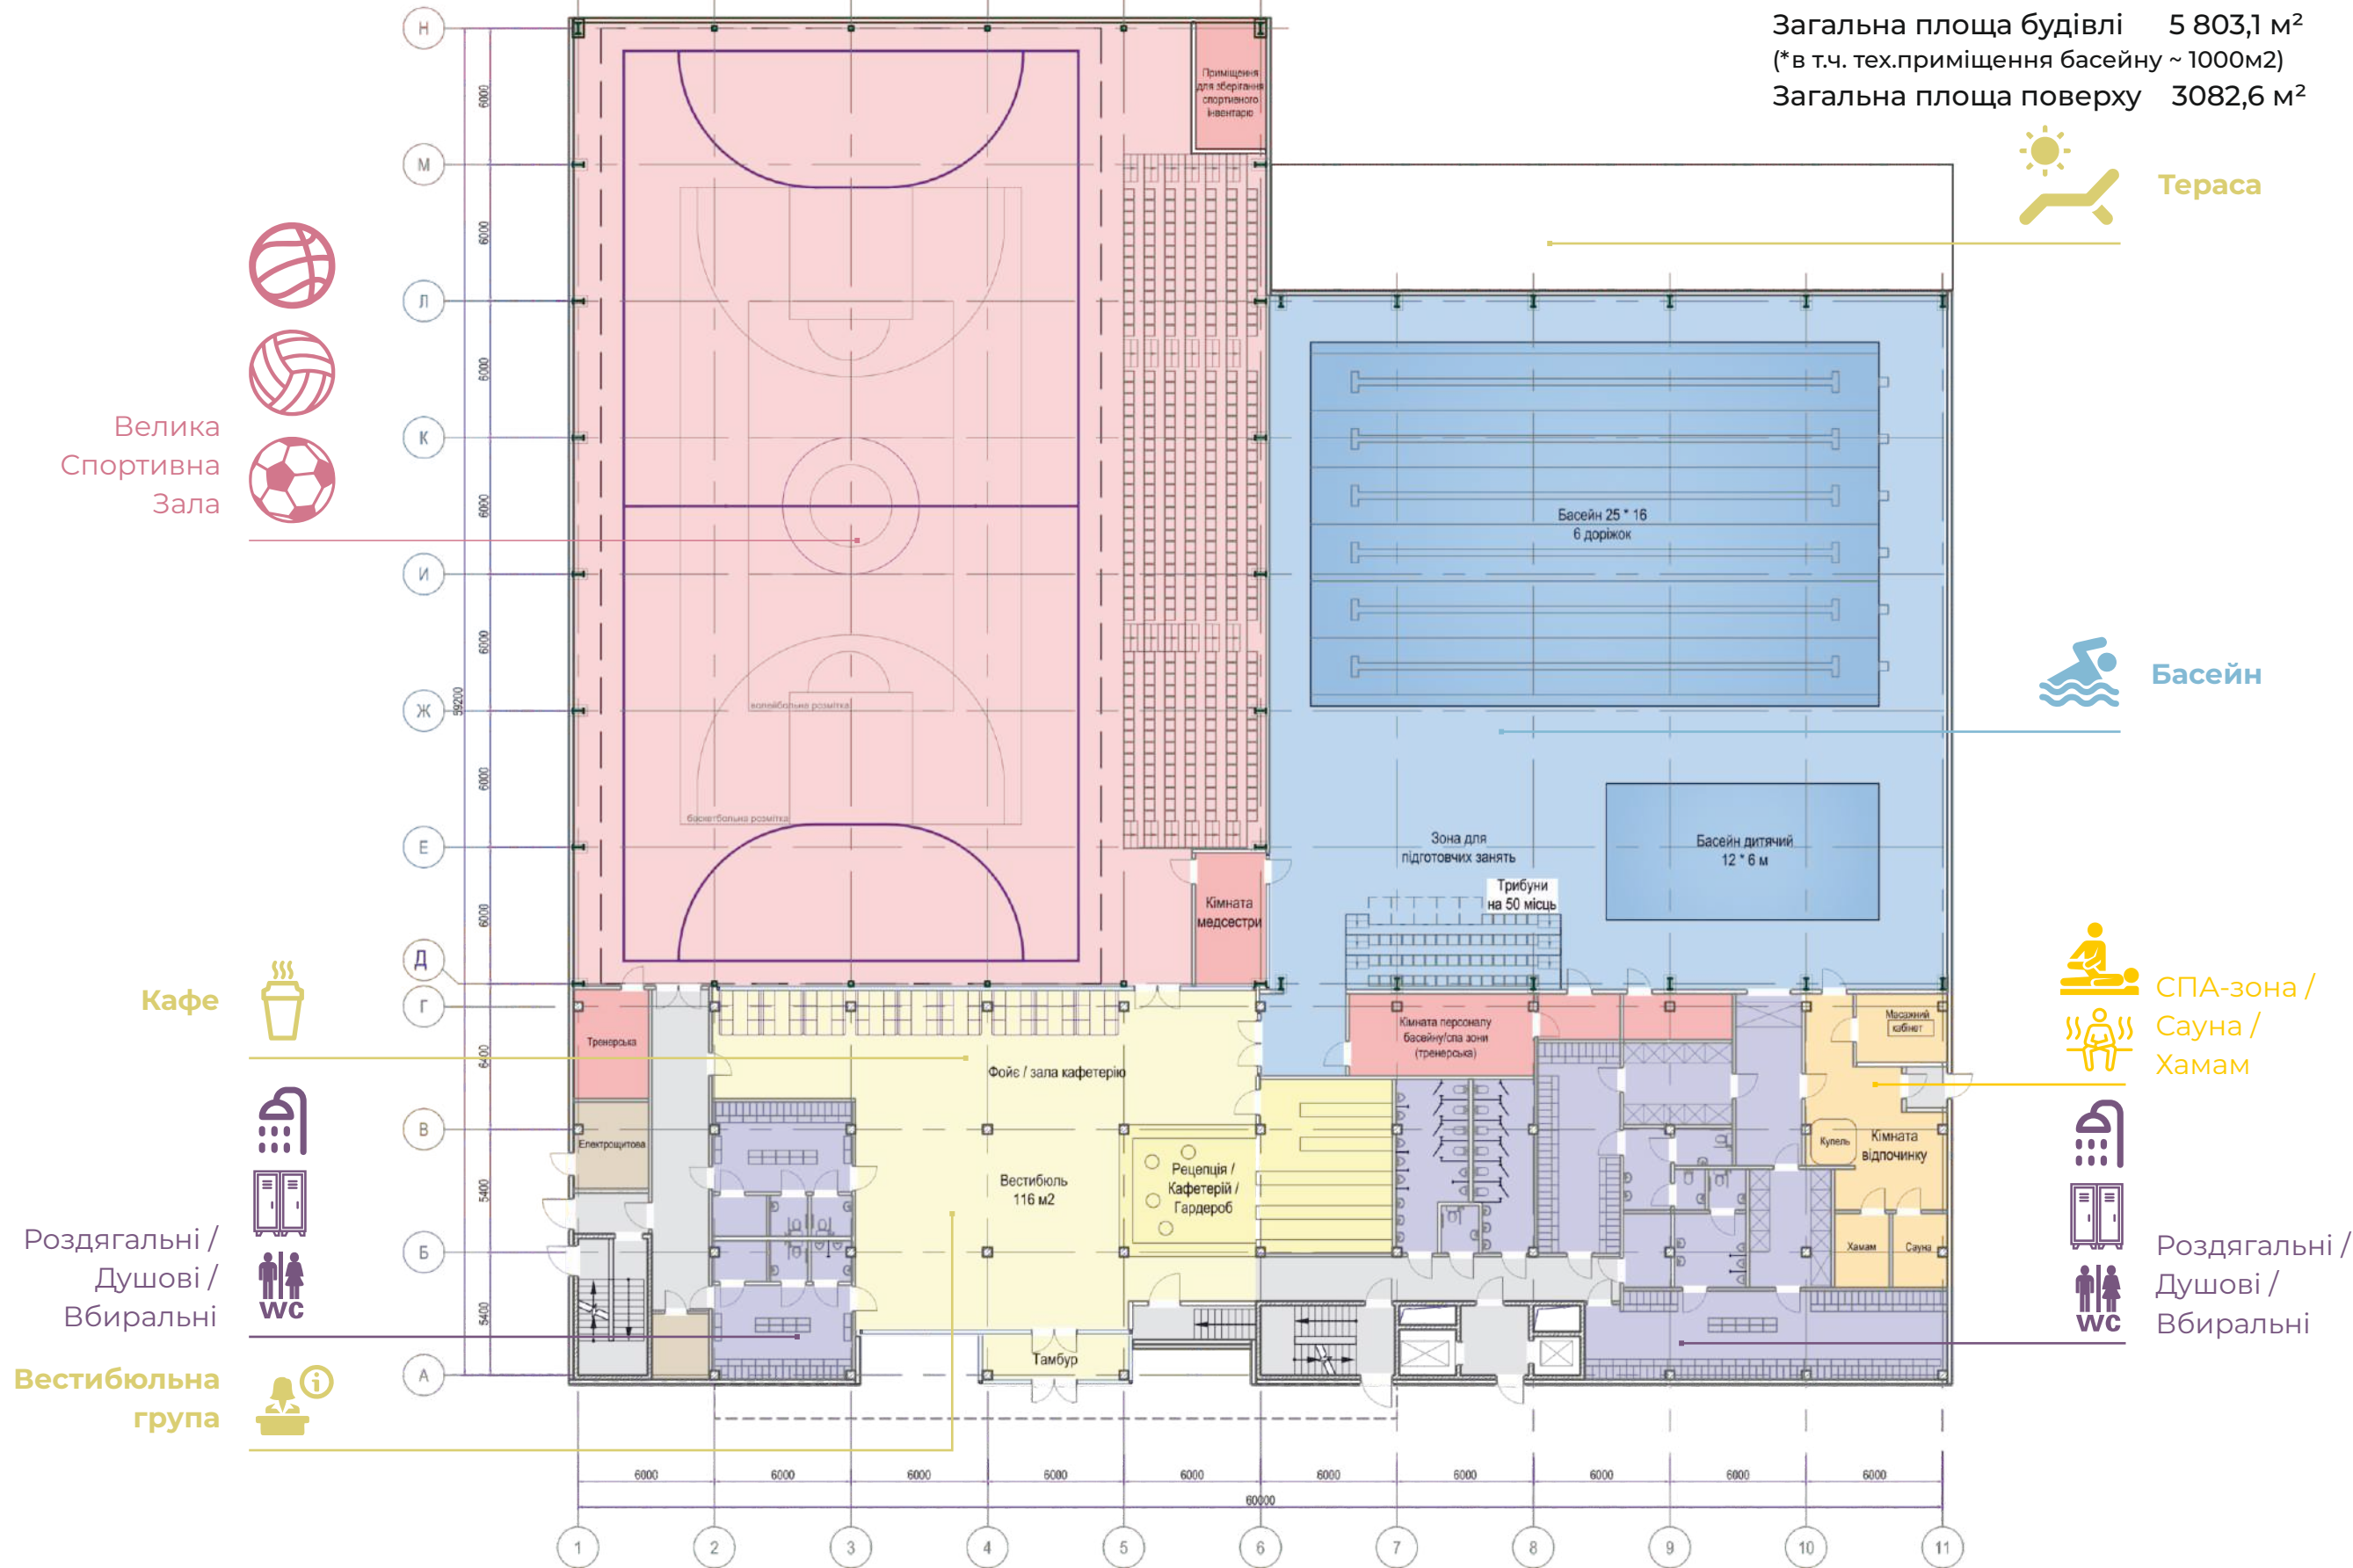

План 0го поверху / на відмітці -4,500

Загальна площа поверху 1811.8 м²
за винятком тех.прим. басейну - 985,25м²

Тренажерна зала

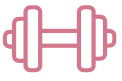

Зала єдиноборств



Технічні приміщення



Технічні приміщення басейну



Вентиляційна




Зала єдиноборств



Роздягальні / Душові / Вбиральні



Приміщення подвійного призначення (бомбосховище)

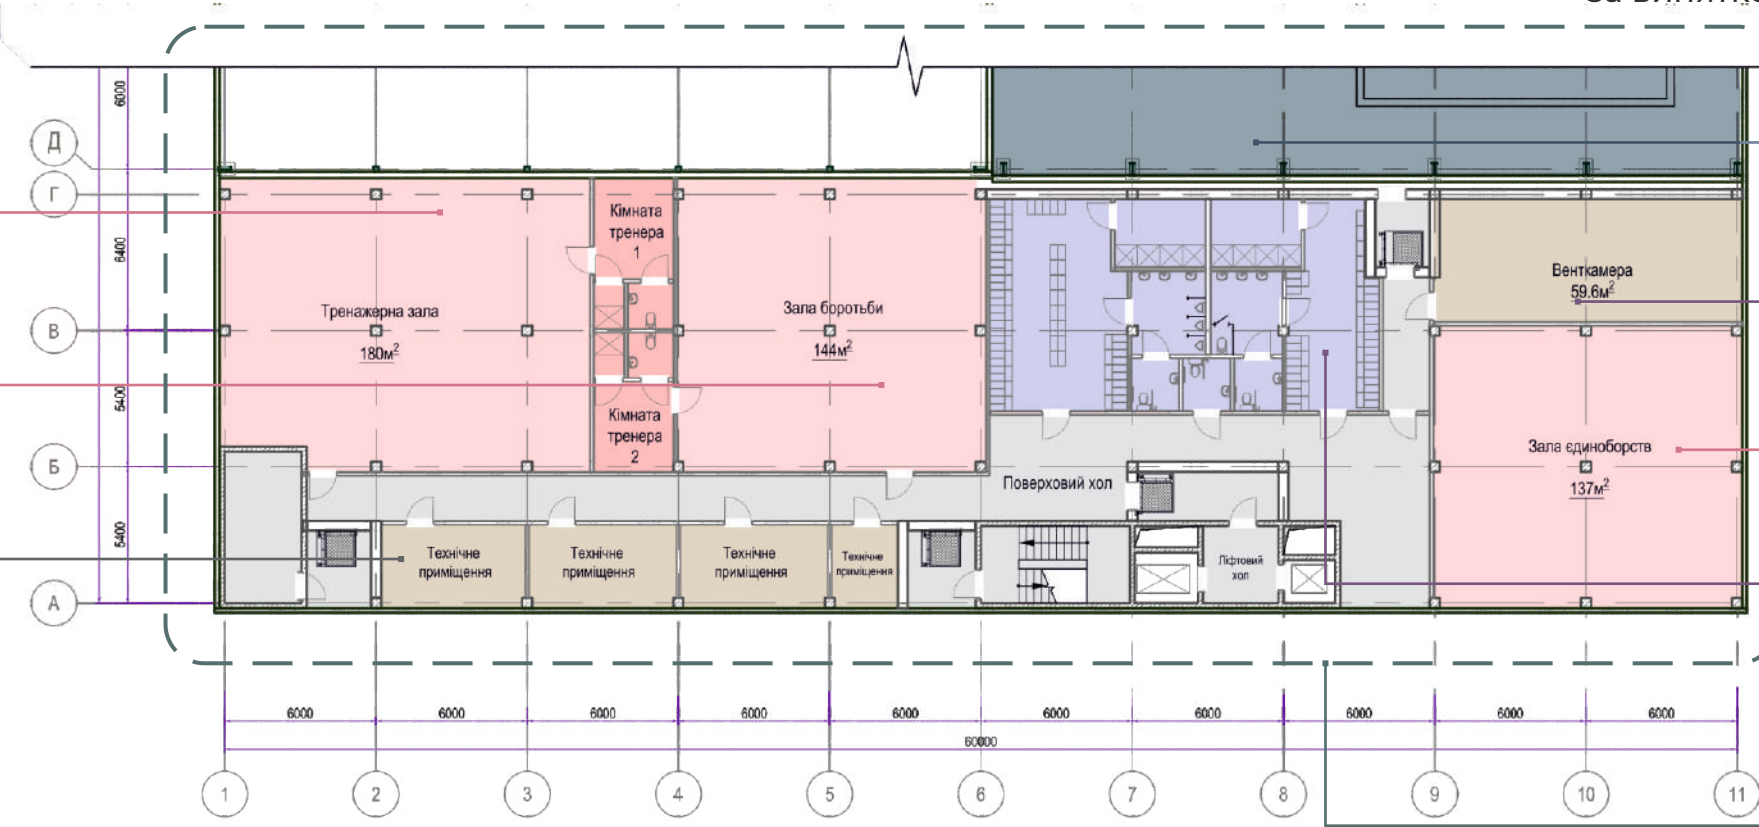

План 2го поверху / на відмітці +4,500

Загальна площа поверху 985,25 м²

Простори для спілкування ветеранів



Офіс РСК / Конференц-зала



Масажний кабінет



Медична консультація



Кабінет психолога



Мала спортивна зала / зала ЛФК / Настільний теніс



Середня спортивна зала / Зала ЛФК



Роздягальні / Душові / Вбиральні

