Відомість житлових та громадських будівель і споруд

Номер на плані	Найменування та позначка	Поверховість	Кількість			Площа, м²				Буд.об'єм м³	
			Будівель	Квартир		Забудови		Загальна, що нормується		Будівлі	Всього
				Будівл	Всього	Будівлі	Всього	Будівлі	Всього		
1	Центр безпеки	1	1	-	-	576,43	576,43	538,80	538,80	2508,0	2508,0
2	Телекомунікаційна вежа	-	1	-	-	36,0	36,0	-	-	-	-

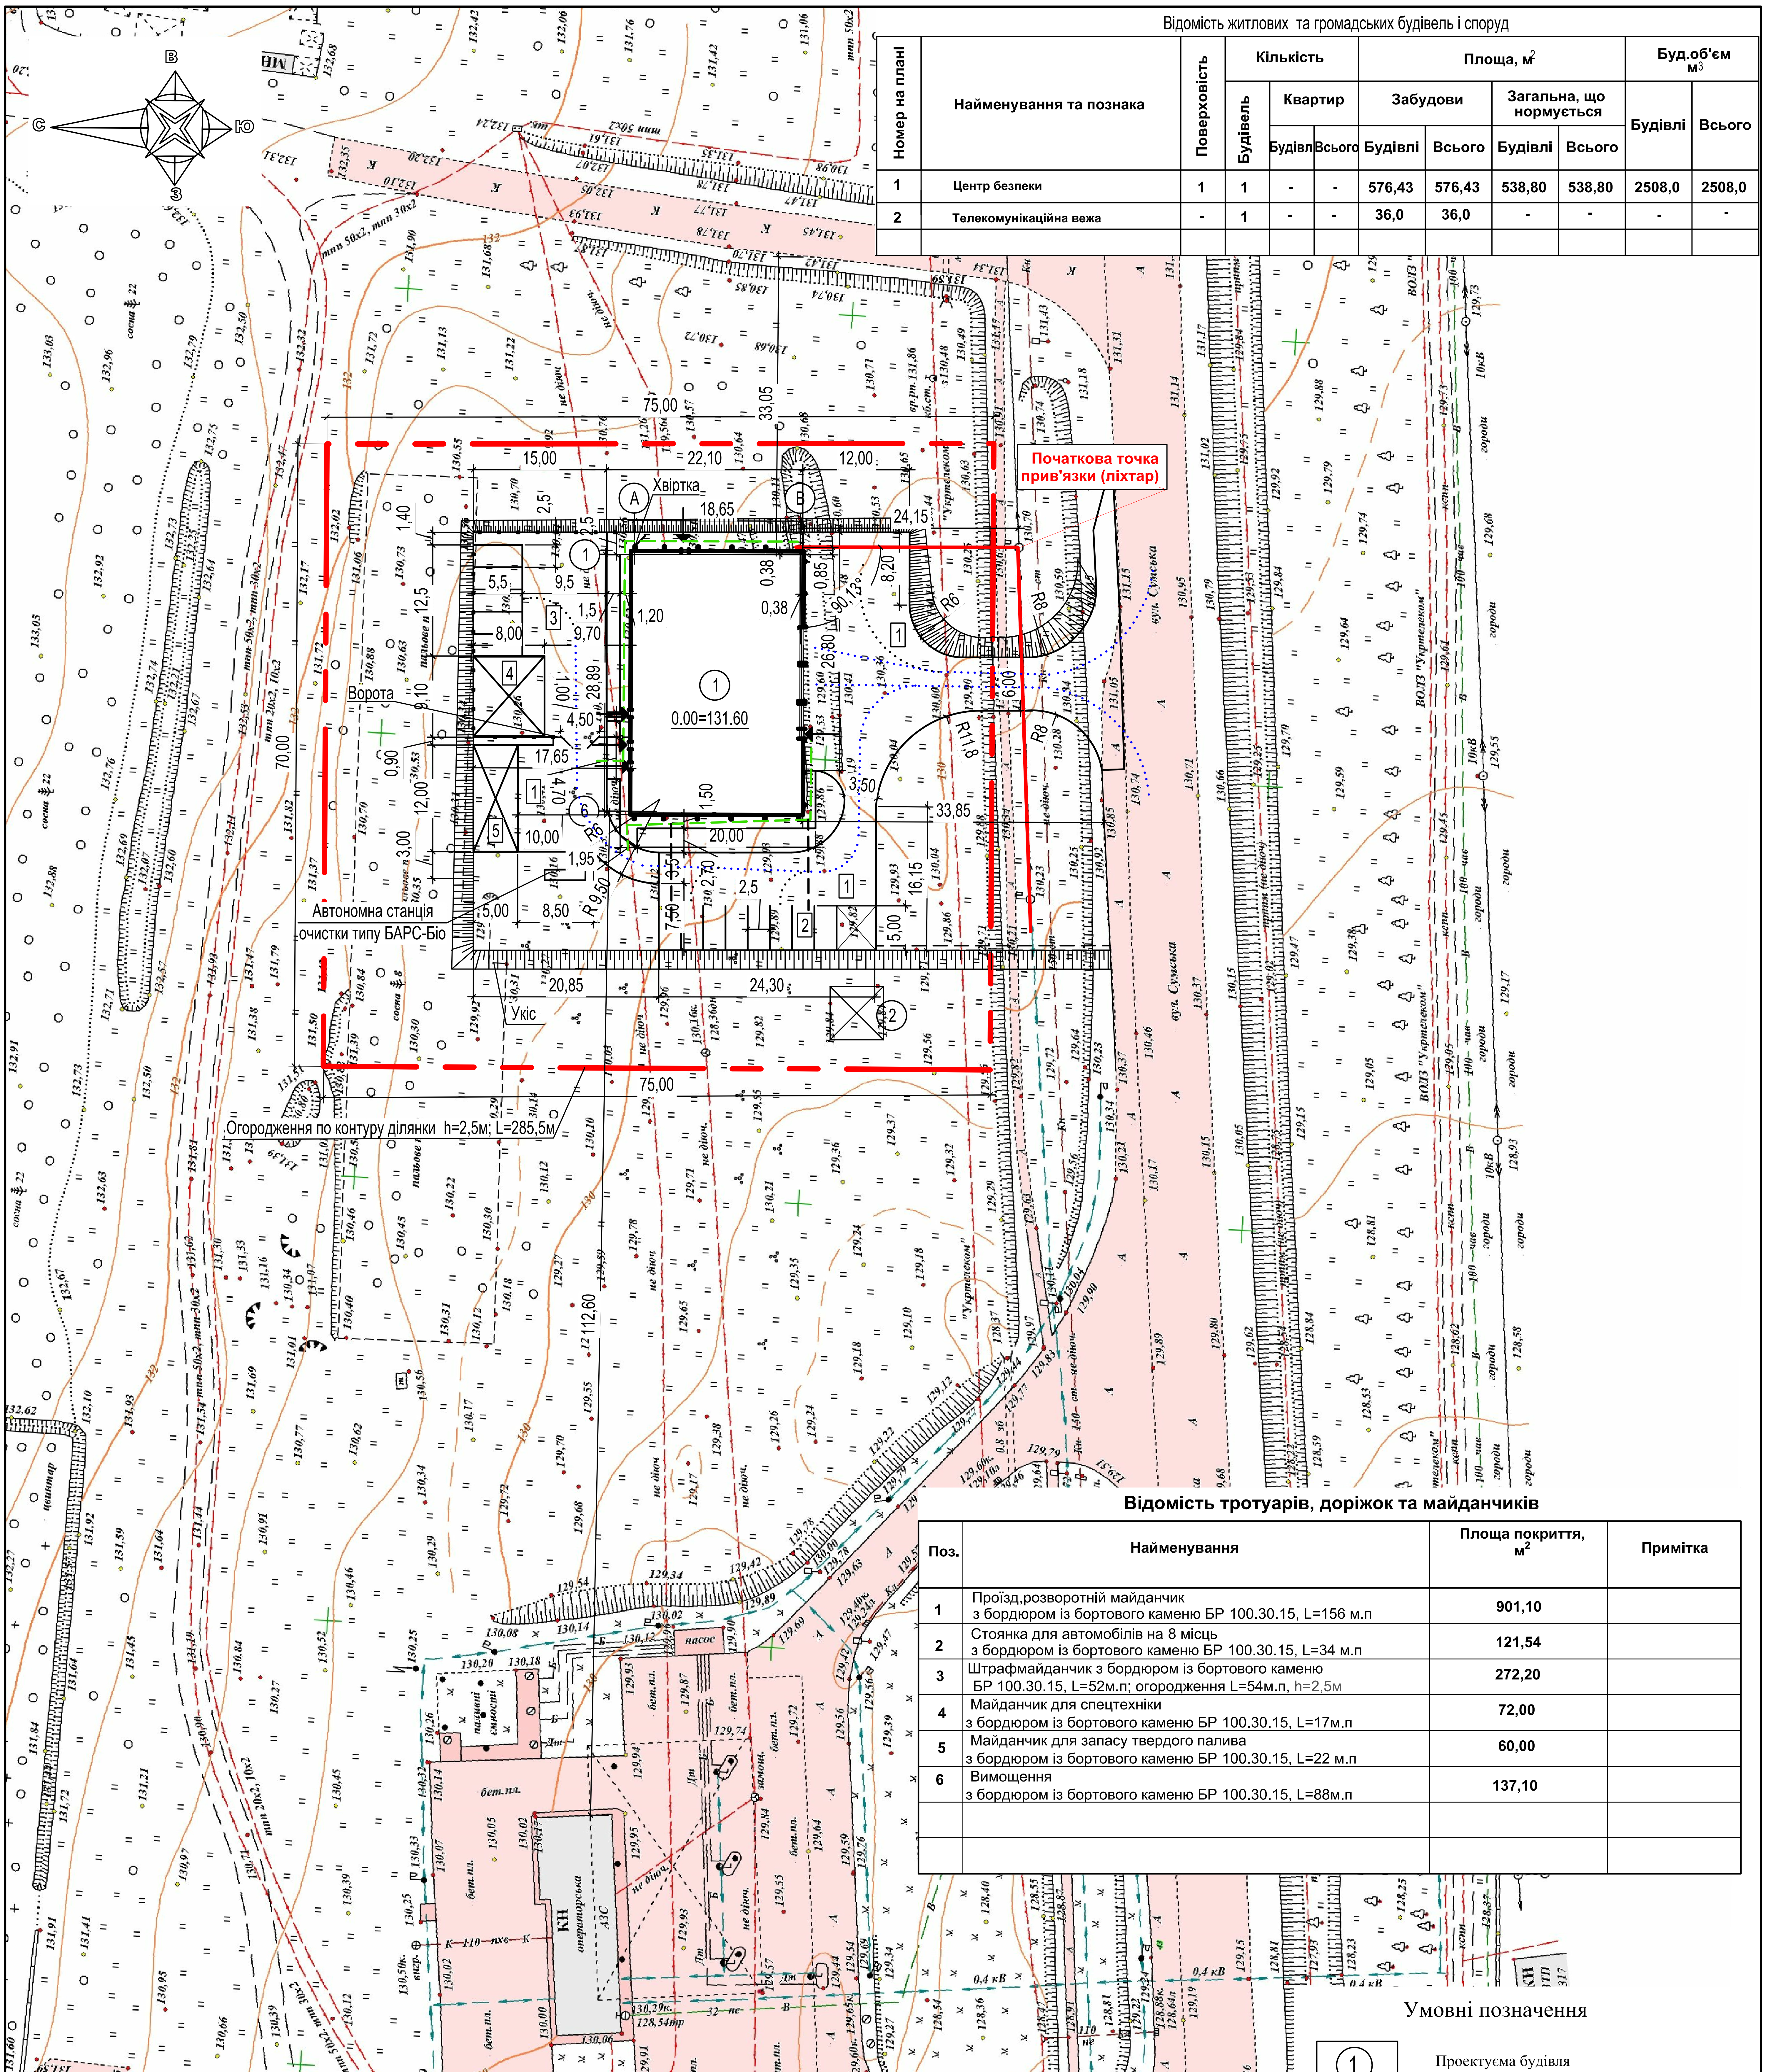
В
С
Ю
З
75,00
33,05
15,00
22,10
12,00
Хвіртка
А
Б
18,65
24,15
1,40
2,5
12,5
5,5
9,5
1,5
9,70
1,20
0,38
0,85
8,20
90,72°
26,80
8,00
28,89
1,00
4,50
Ворота
9,10
17,65
4,70
0,90
12,00
70,00
3,00
10,00
1,95
R6
R8
R11,8
R9,50
20,00
1,50
3,50
33,85
16,15
6,00
7,50
3,5
2,70
2,5
5,00
8,50
20,85
24,30
112,60
0.00=131.60
Автономна станція очистки типу БАРС-Біо
Укіс
Огородження по контуру ділянки h=2,5м; L=285,5м
Початкова точка прив'язки (ліхтар)
вул. Сумська
ВОЛЗ "Укртелеком"
"Укртелеком"
10кВ
городи
насос
підземні ємності
бет.пл.
КН операторська АЗС
сосна
цвинтар
0,4 кВ

Відомість тротуарів, доріжок та майданчиків

Поз.	Найменування	Площа покриття, м²	Примітка
1	Проїзд,розворотній майданчик з бордюром із бортового каменю БР 100.30.15, L=156 м.п	901,10	
2	Стоянка для автомобілів на 8 місць з бордюром із бортового каменю БР 100.30.15, L=34 м.п	121,54	
3	Штрафмайданчик з бордюром із бортового каменю БР 100.30.15, L=52м.п; огородження L=54м.п, h=2,5м	272,20	
4	Майданчик для спецтехніки з бордюром із бортового каменю БР 100.30.15, L=17м.п	72,00	
5	Майданчик для запасу твердого палива з бордюром із бортового каменю БР 100.30.15, L=22 м.п	60,00	
6	Вимощення з бордюром із бортового каменю БР 100.30.15, L=88м.п	137,10	

Умовні позначення

①	Проектуєма будівля
1 2 3 4	Позначення проїзду,майданчиків та тротуару
— - —	Земельна ділянка S=0,5267га
······	Транспортний зв'язок
– – –	Пішохідний зв'язок

Деталь улаштування проїзду та вимощення

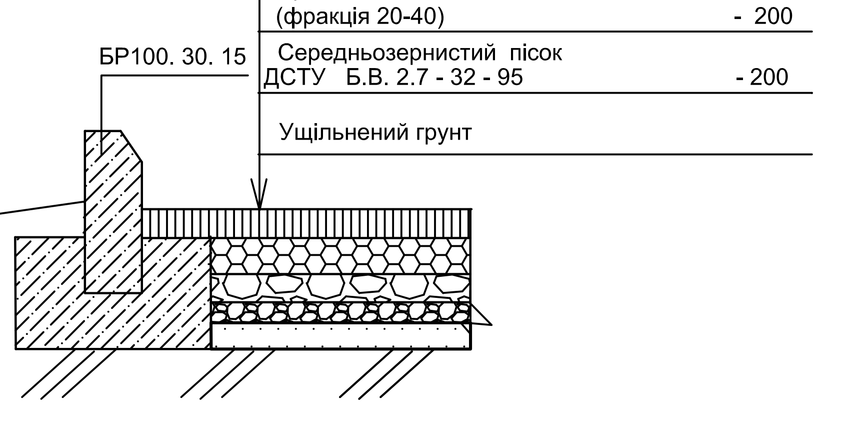

Асфальтобетон дрібнозернистий - по ДСТУ Б.В. 2.7 - 119-2003	- 50
Асфальтобетон крупнозернистий - по ДСТУ Б.В. 2.7 - 119-2003	- 50
Щебінь по ДСТУ Б. В. 2.7 -75 - 98 (фракція 5-20)	- 50
Щебінь по ДСТУ Б. В. 2.7 -75 - 98 (фракція 20-40)	- 200
Середньозернистий пісок ДСТУ Б.В. 2.7 - 32 - 95	- 200
Ущільнений грунт	

Зам.інв.№

Підпис і дата

Інв.№ ор.