Загальний план-схема 1-го поверху (відм. +0,000)

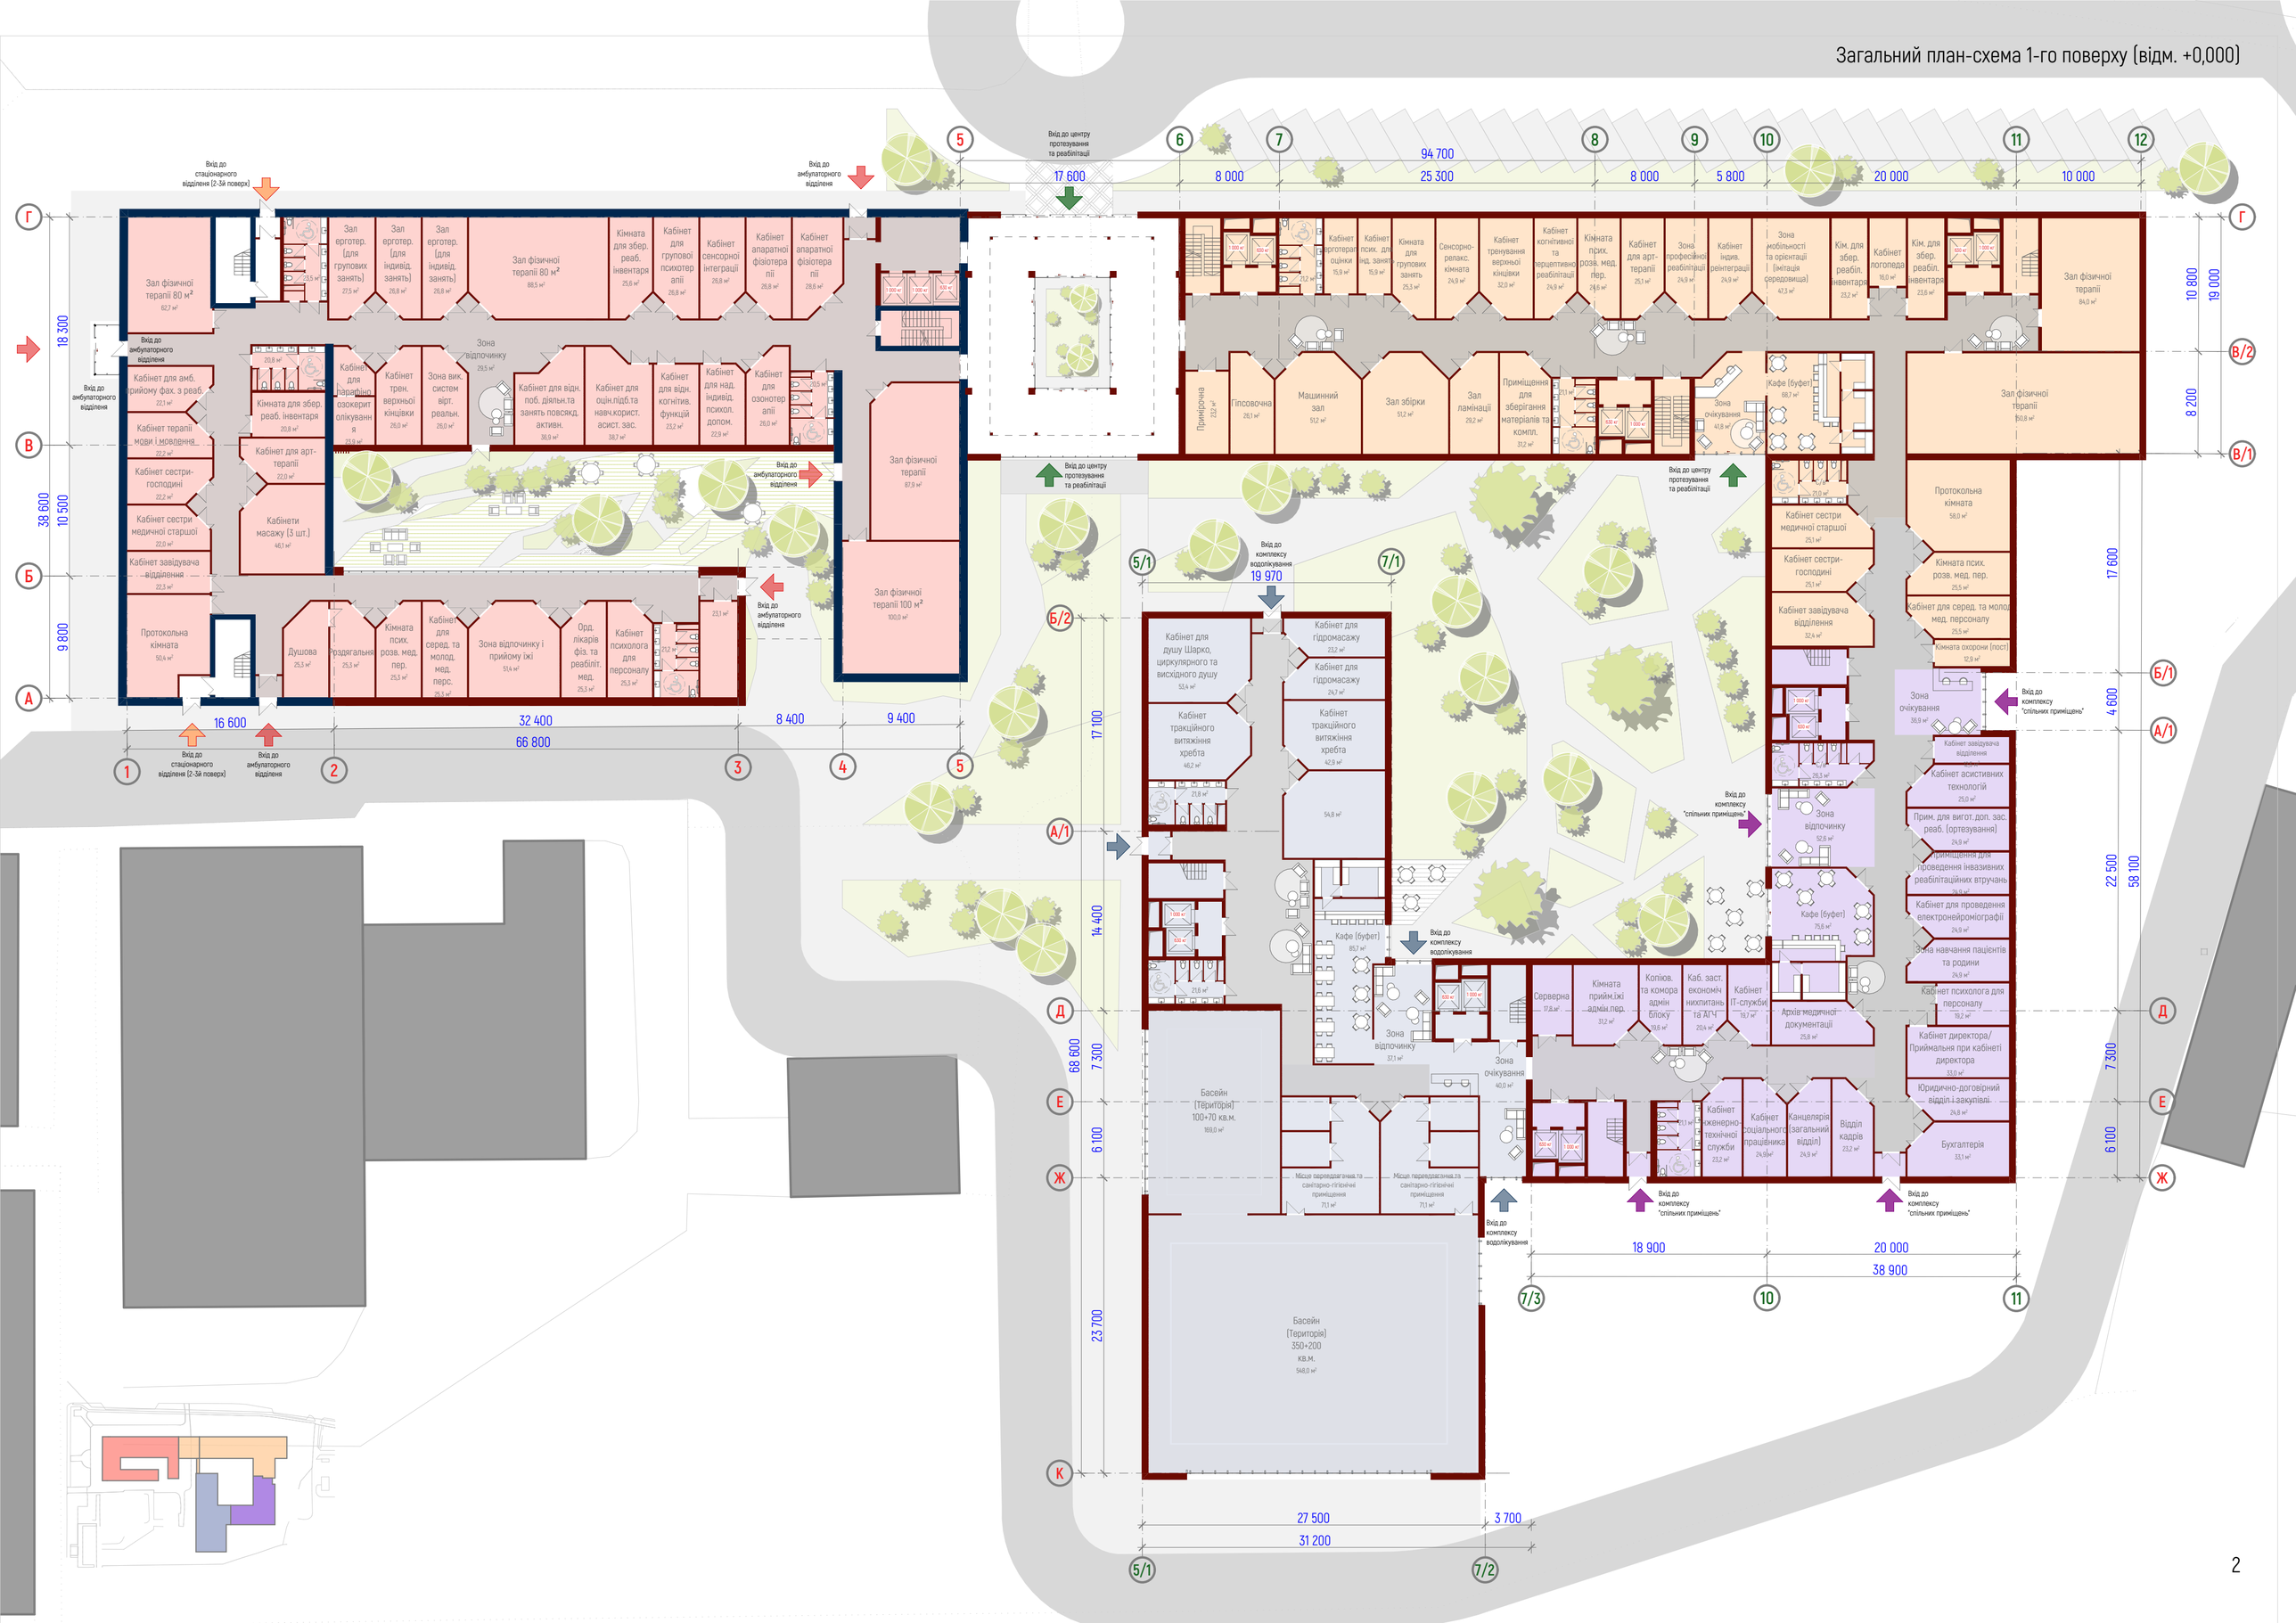

Загальний план-схема 2-го поверху (відм. +3,300)



Загальгий план-схема 3-го поверху (відм. +6,600)



Загальний план-схема 4-го поверху (відм. +9,900)

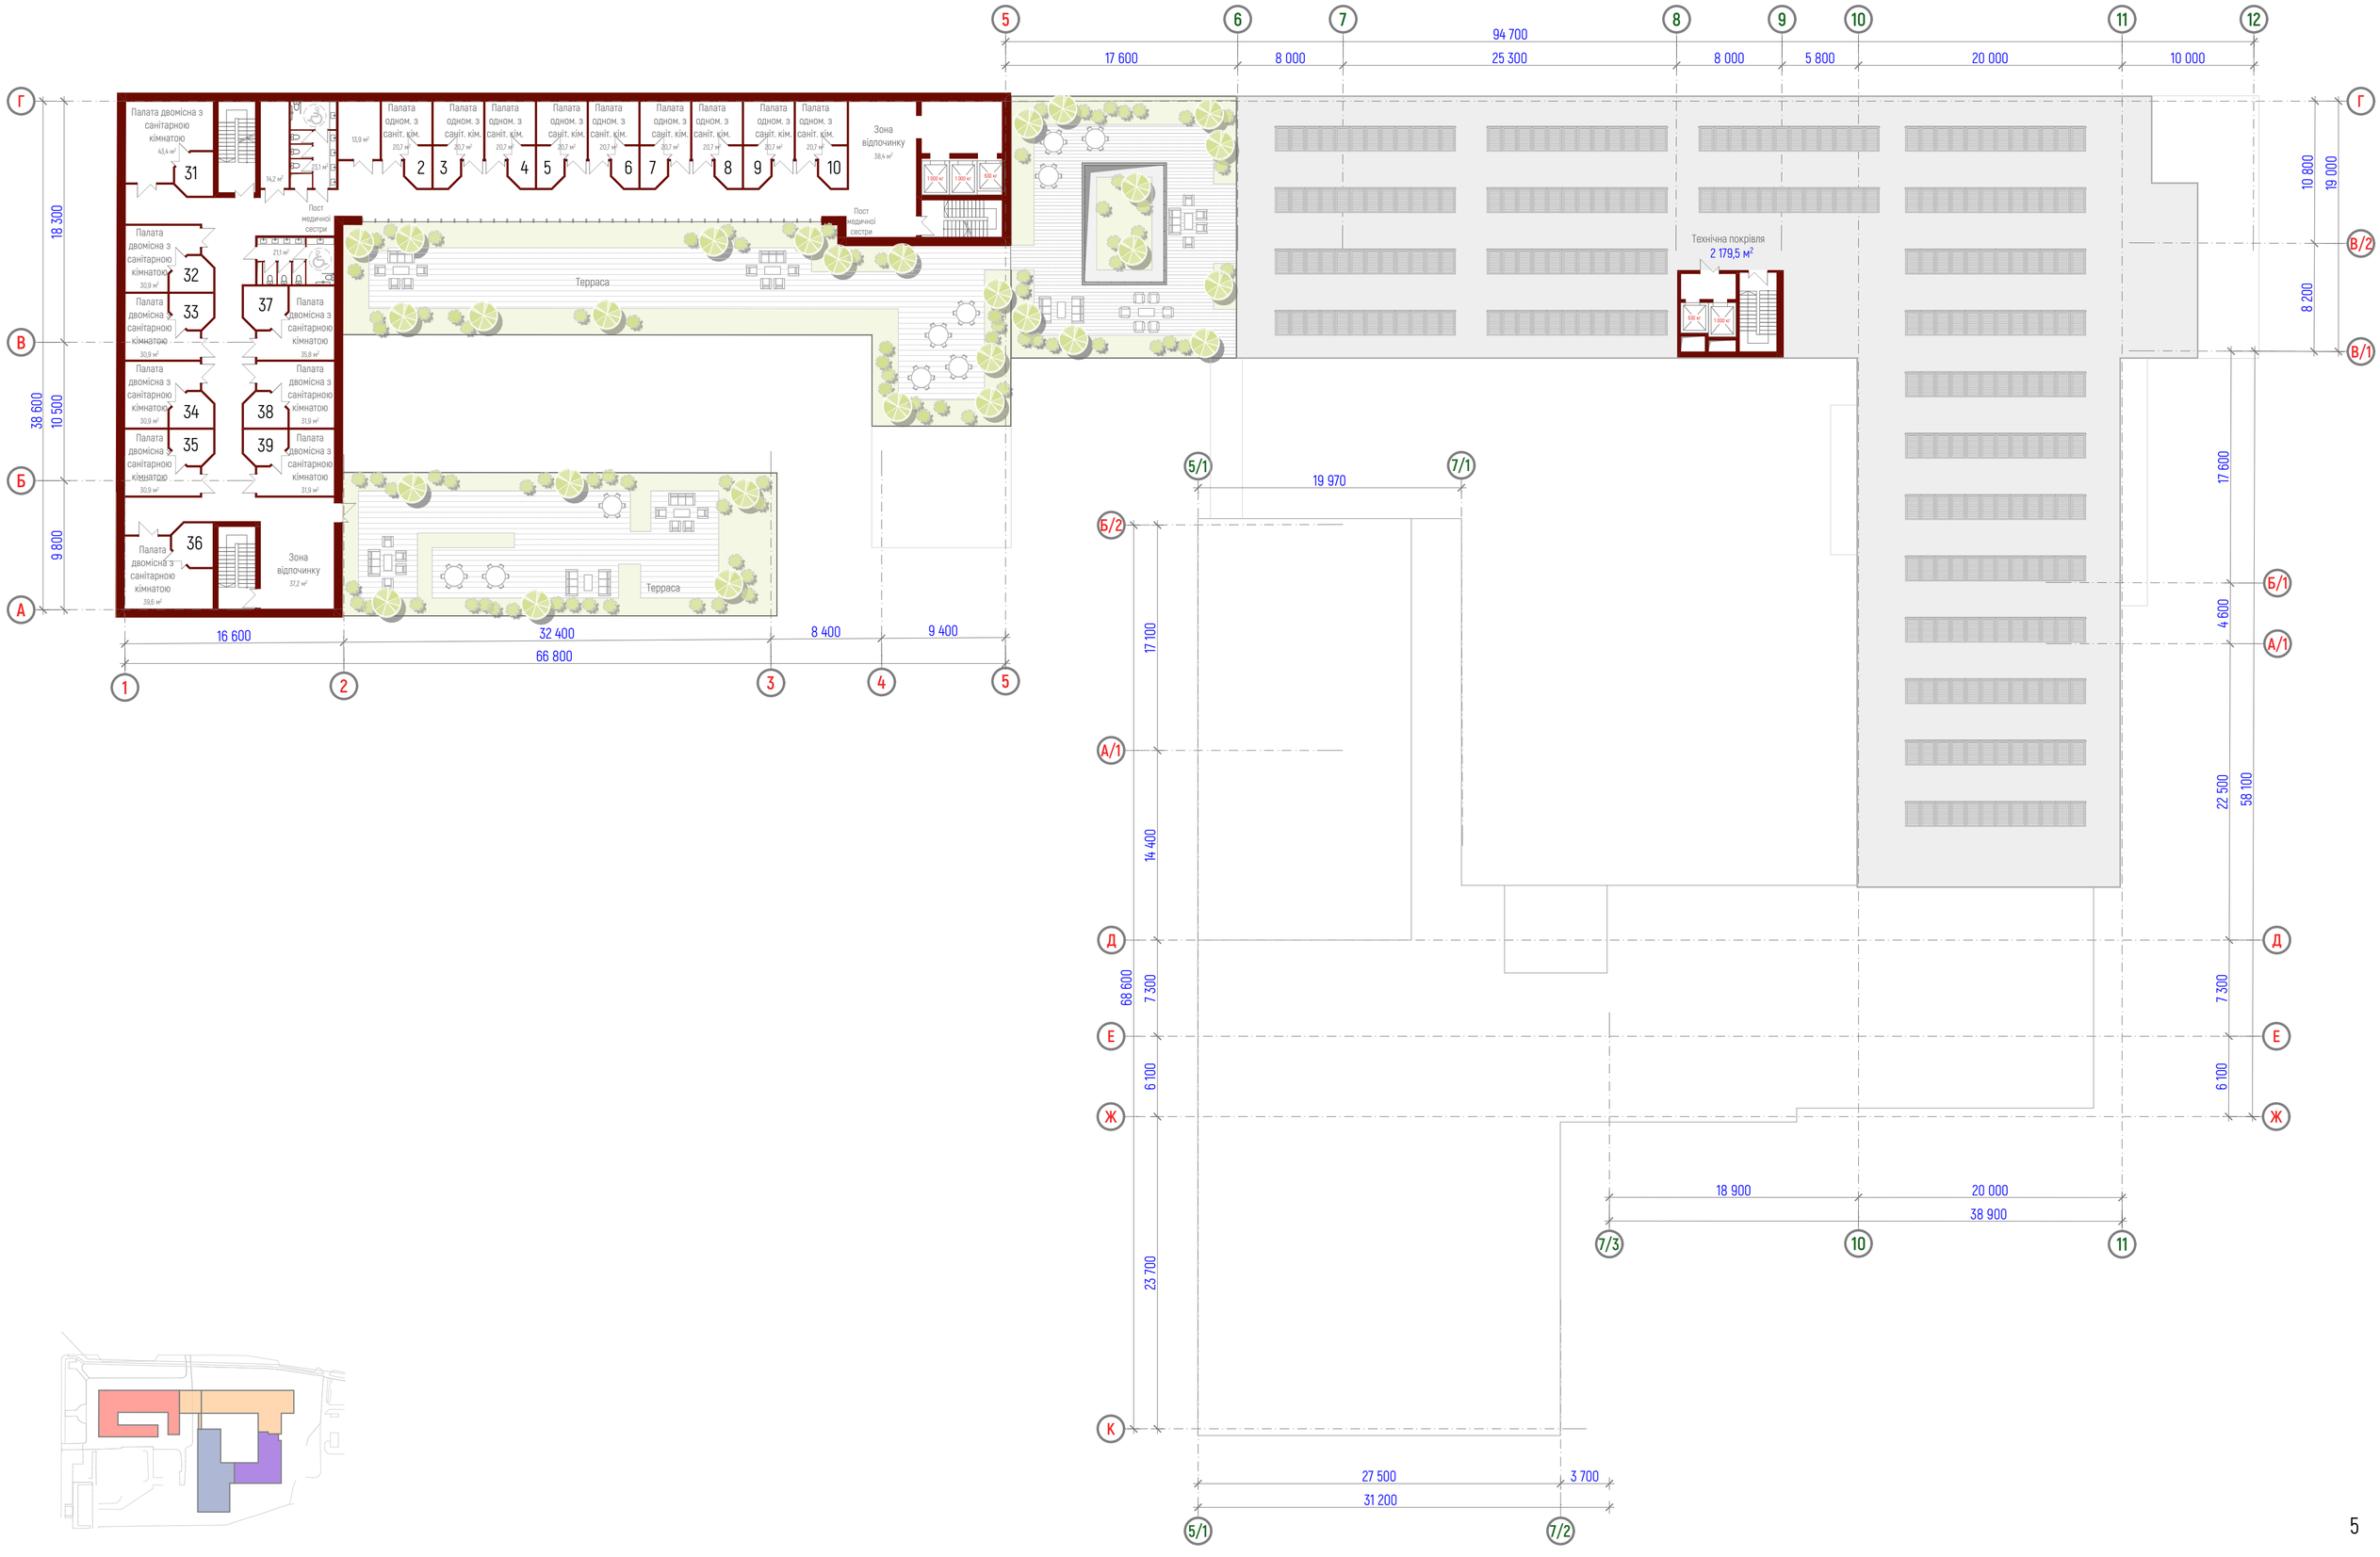


5
6
7
8
9
10
11
12
Г
В/2
В/1
Б/1
94 700
25 300
17 600
8 000
8 000
5 800
20 000
10 000
10 800
19 000
8 200
17 600
Вхід до центру протезування та реабілітації
Вхід до центру протезування та реабілітації
Вхід до центру протезування та реабілітації
630 кг
1 000 кг
Приймальня
Кабінет ерготерапії оцінки 15,9 м²
Кабінет псих. для інд. занять 15,9 м²
Кімната для групових занять 25,3 м²
Сенсорно-релакс. кімната 24,9 м²
Кабінет тренування верхньої кінцівки 32,0 м²
Кабінет когнітивної та перцептивної реабілітації 24,9 м²
Кімната псих. розв. мед. пер. 24,6 м²
Кабінет для арт-терапії 25,1 м²
Зона професійної реабілітації 24,9 м²
Кабінет індив. реінтеграції 24,9 м²
Зона мобільності та орієнтації (імітація середовища) 47,3 м²
Кім. для збер. реабіл. інвентаря 23,2 м²
Кабінет логопеда 16,0 м²
Кім. для збер. реабіл. інвентаря 23,6 м²
Зал фізичної терапії 84,0 м²
Примірочна 23,2 м²
Гіпсовочна 26,1 м²
Машинний зал 51,2 м²
Зал збірки 51,2 м²
Зал ламінації 29,2 м²
Приміщення для зберігання матеріалів та компл. 31,2 м²
Зона очікування 41,8 м²
Кафе (буфет) 68,7 м²
Зал фізичної терапії 150,8 м²
С/в 21,0 м²
Протокольна кімната 58,0 м²
Кабінет сестри медичної старшої 25,1 м²
Кабінет сестри-господині 25,1 м²
Кімната псих. розв. мед. пер. 25,5 м²
Кабінет завідувача відділення 32,4 м²
Кабінет для серед. та молод. мед. персоналу 25,5 м²
Кімната охорони (пост) 12,9 м²

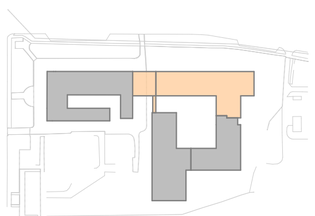

5 6 7 8 9 10 11 12

94 700

17 600 | 8 000 | 25 300 | 8 000 | 5 800 | 20 000 | 10 000

Г В/2 В/1 Б/1 А/1 5

10 800 | 19 000 | 8 200 | 17 600 | 4 600 | 22 500 | 58 100

Друге світло

Пост медичної сестри

Кабінет медичного директора 20,8 м²

Кабінет головної медичної сестри 21,0 м²

Кабінет мед. статист. 18,2 м²

Кім. для збер. реабіл. інвентаря 32,2 м²

Зал фізичної терапії 148,8 м²

Зал фізичної терапії 89,6 м²

Зона відпочинку 28,2 м²

Зона самообслуговування (кухня, санвузол, тренування побуту) 50,7 м²

Ординаторська для лікарів 51,2 м²

Гардеробна/ Санітарно-гігієнічне прим персоналу 53,7 м²

Кабінет для серед. та молод. мед. персоналу 24,6 м²

Зона відпочинку і прийому їжі 40,5 м²

25,8 м²

Палата двомісна з санітарною кімнатою 35,2 м² — 1, 2, 3, 4, 5, 6, 7, 8, 9, 10

Палата двомісна з санітарною кімнатою 38,0 м² — 11, 12, 13, 14, 15

Палата двомісна з санітарною кімнатою 35,2 м² — 16

Палата двомісна з санітарною кімнатою 37,9 м² — 17

Палата двомісна з санітарною кімнатою 36,8 м² — 18

1 000 кг

630 кг

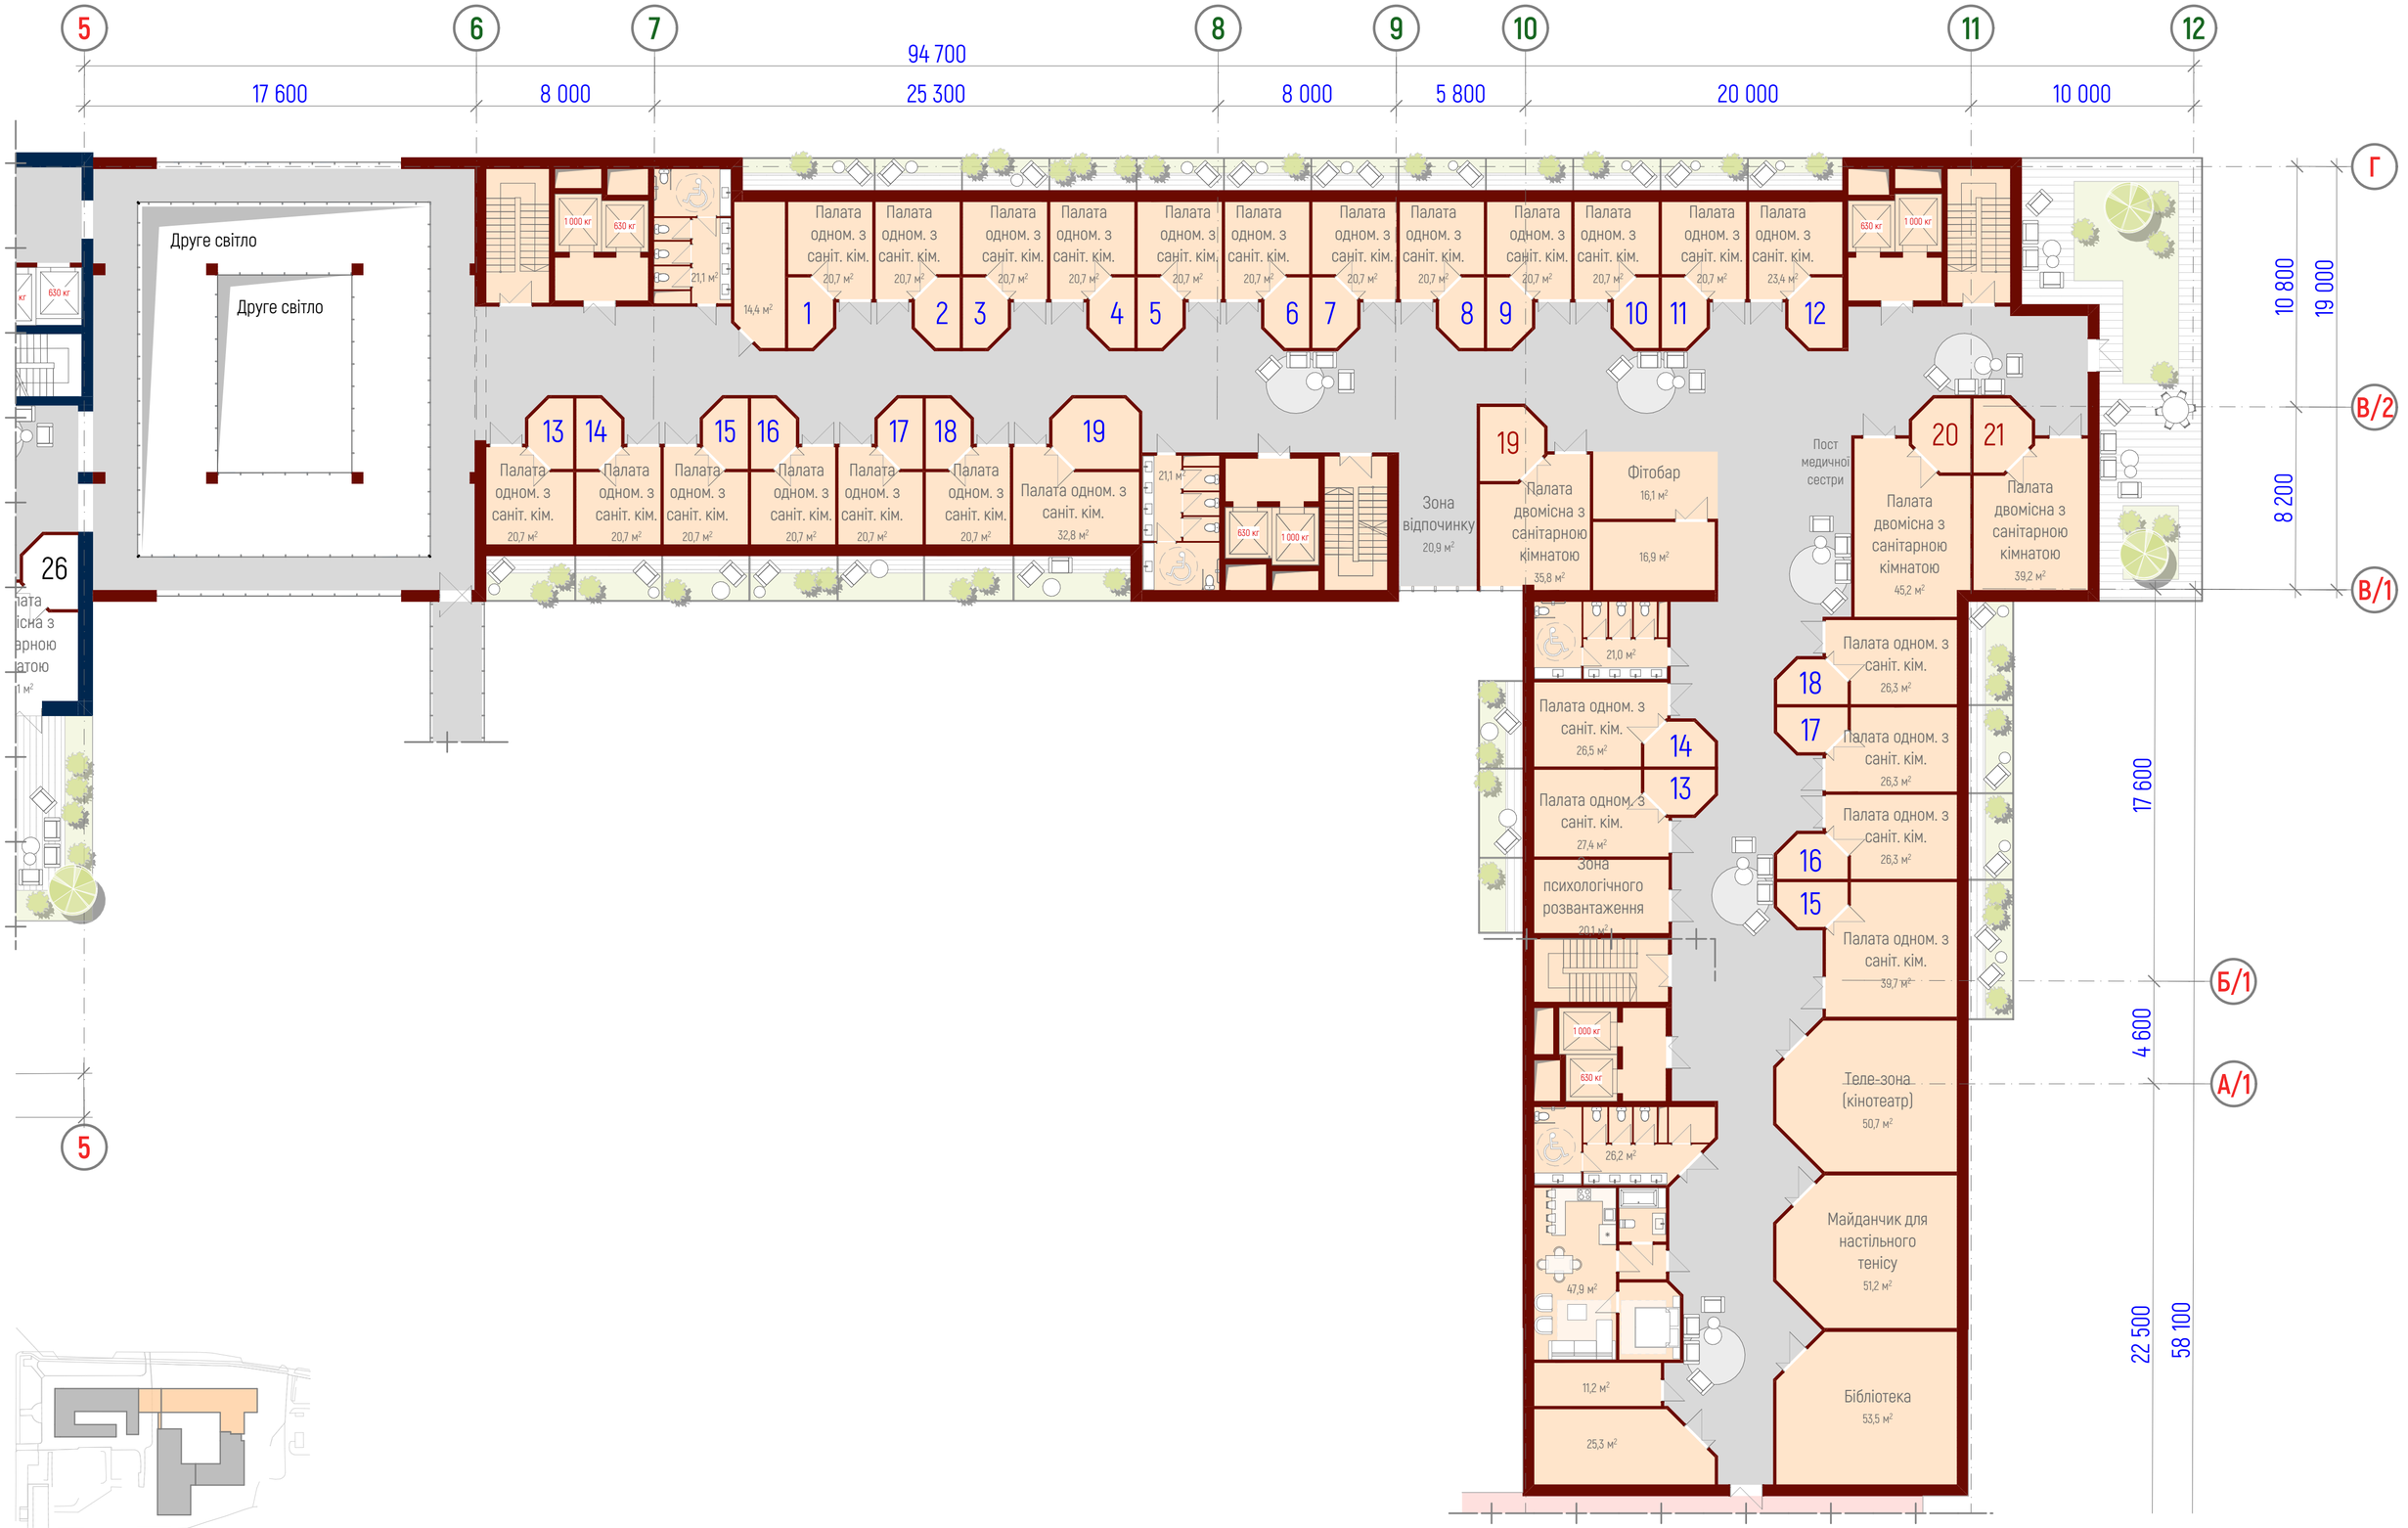
5
6
7
8
9
10
11
12
94 700
17 600
8 000
25 300
8 000
5 800
20 000
10 000
Г
В/2
В/1
Б/1
А/1
10 800
19 000
8 200
17 600
4 600
22 500
58 100
Друге світло
Друге світло
Палата одном. з саніт. кім. 20,7 м²
Палата одном. з саніт. кім. 23,4 м²
Палата одном. з саніт. кім. 32,8 м²
Зона відпочинку 20,9 м²
Палата двомісна з санітарною кімнатою 35,8 м²
Фітобар 16,1 м²
16,9 м²
Пост медичної сестри
Палата двомісна з санітарною кімнатою 45,2 м²
Палата двомісна з санітарною кімнатою 39,2 м²
Палата одном. з саніт. кім. 26,3 м²
Палата одном. з саніт. кім. 26,5 м²
Палата одном. з саніт. кім. 27,4 м²
Зона психологічного розвантаження 20,1 м²
Палата одном. з саніт. кім. 39,7 м²
Теле-зона (кінотеатр) 50,7 м²
Майданчик для настільного тенісу 51,2 м²
Бібліотека 53,5 м²
47,9 м²
26,2 м²
11,2 м²
25,3 м²
1 000 кг
630 кг

БЛОК 2. АМБУЛАТОРНЕ ВІДДІЛЕННЯ РЕАБІЛІТАЦІЇ. План-схема 1-го поверху (відм. +0,000)

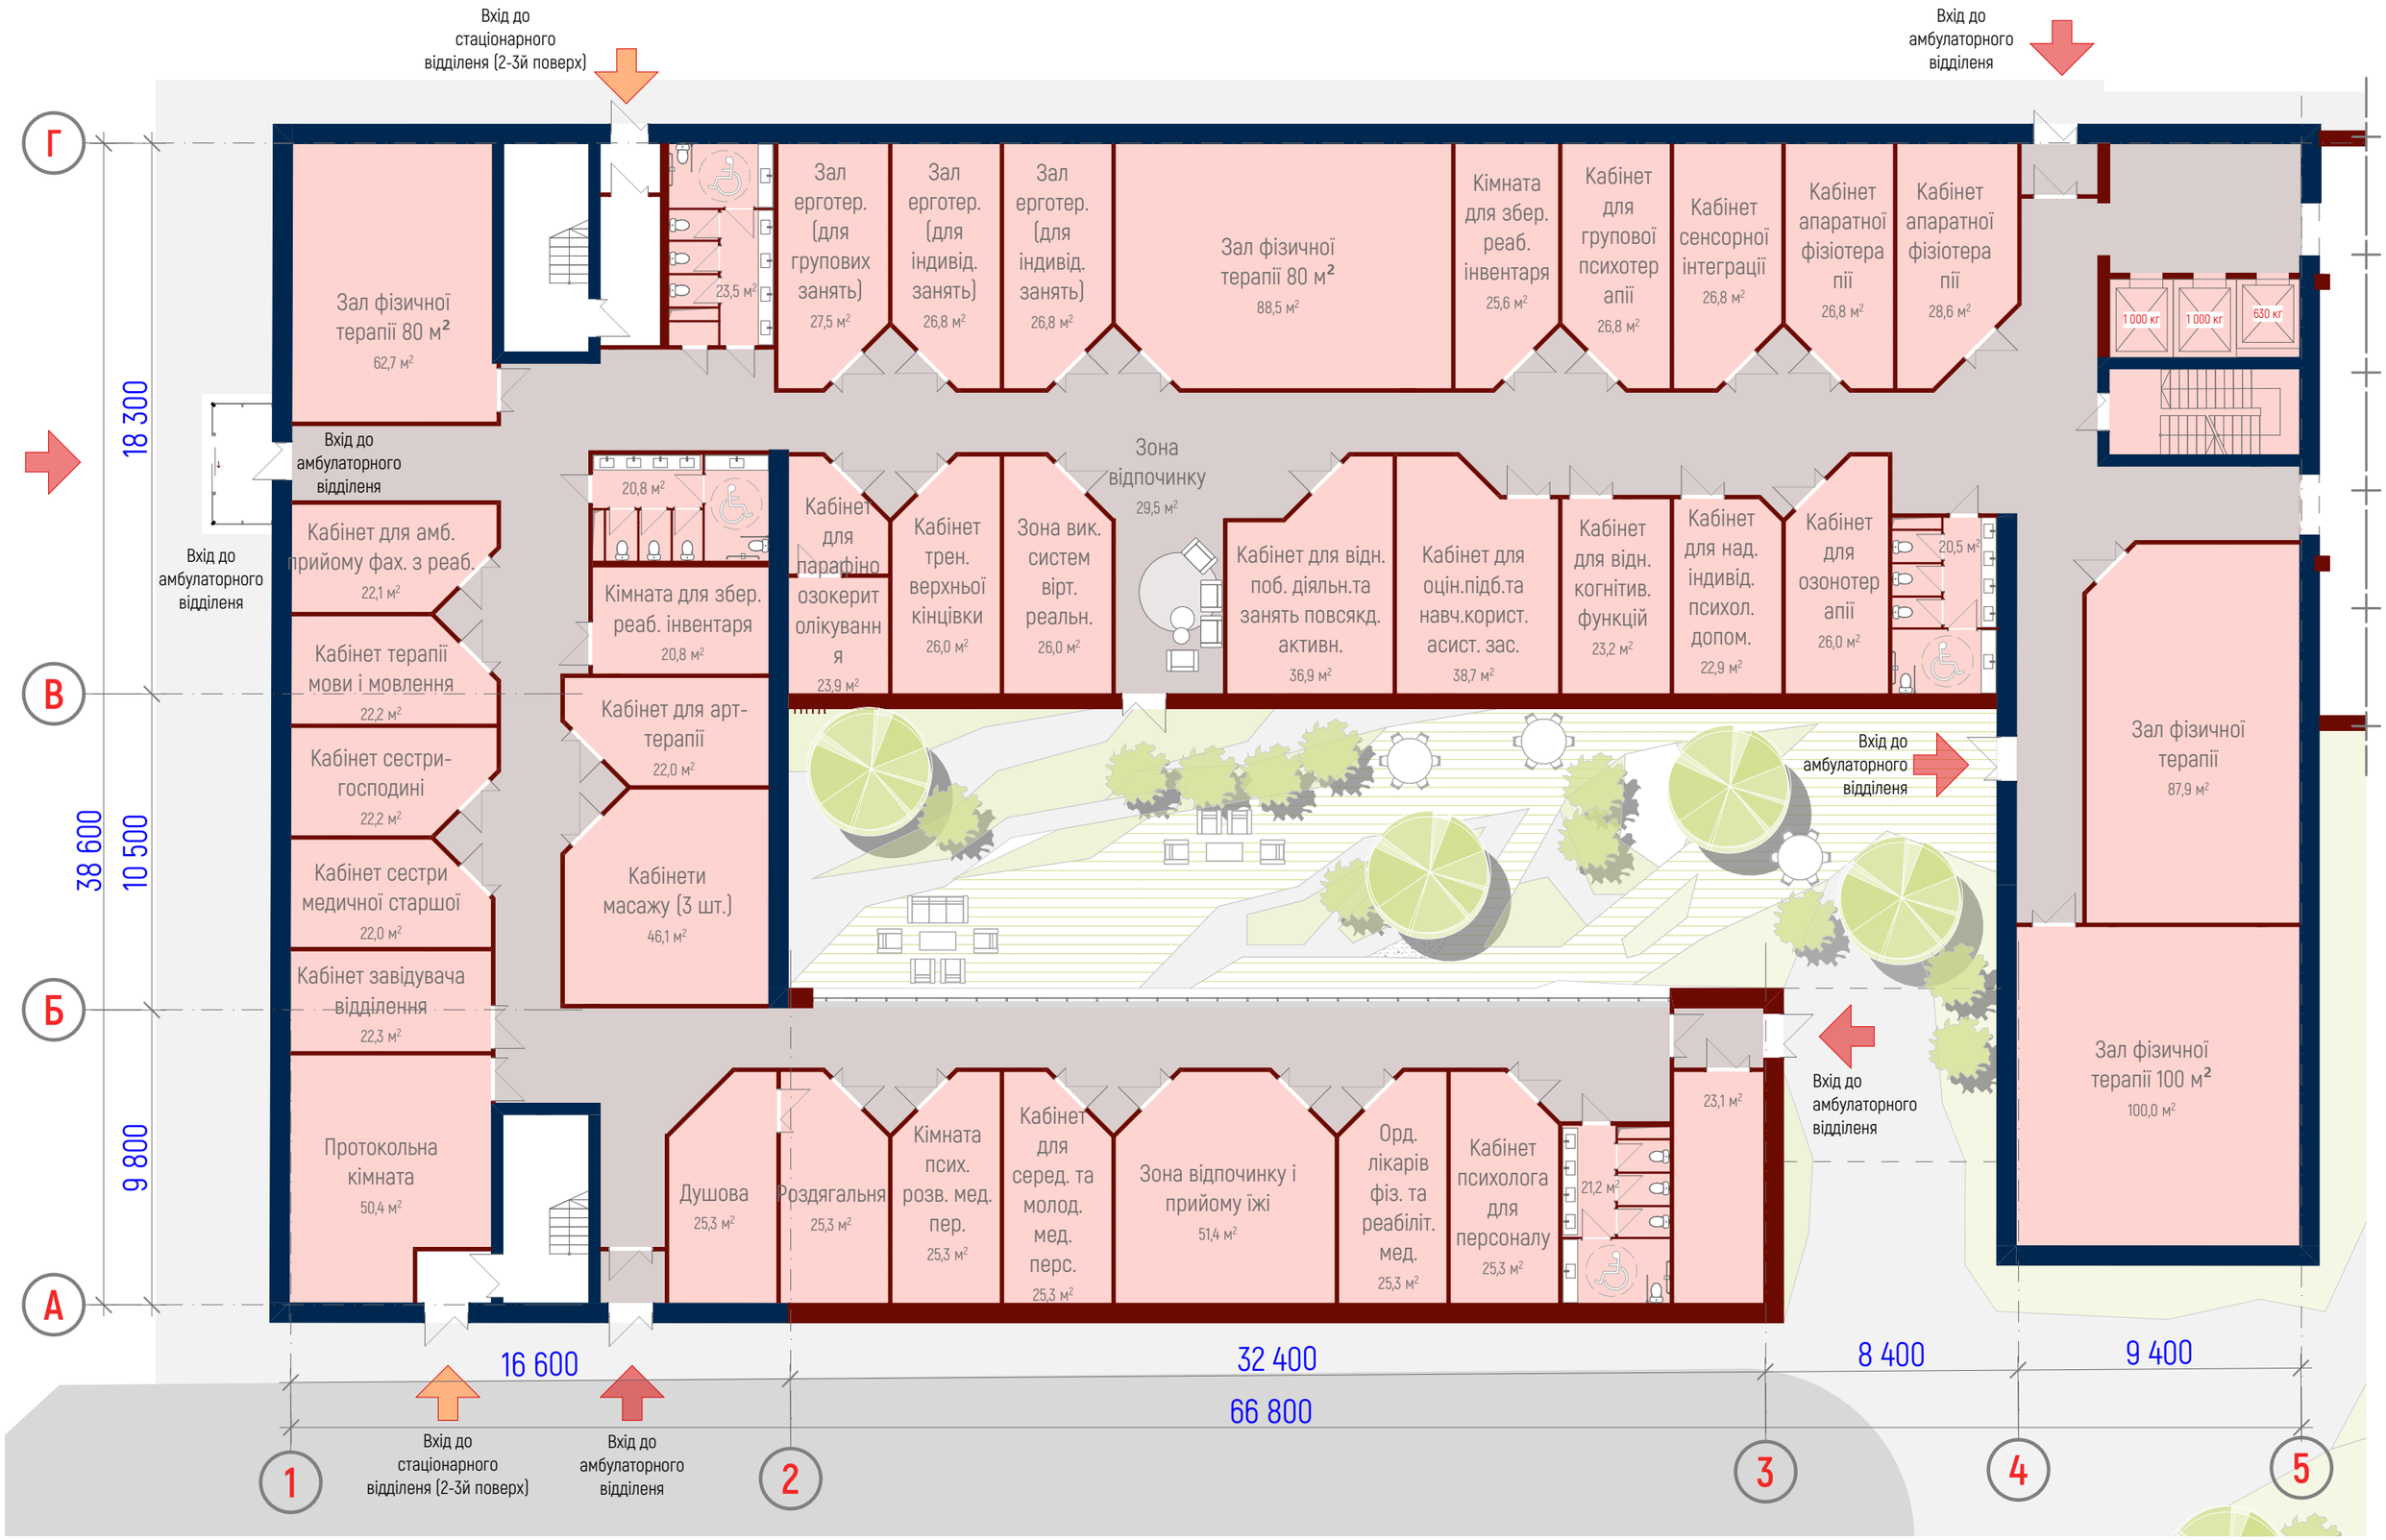


Г
В
Б
А
18 300
38 600
10 500
9 800
1
2
3
4
5
16 600
32 400
8 400
9 400
66 800
Зал фізичної терапії 100 м²
102,6 м²
10,9 м²
23,5 м²
Пост медичної сестри
Зона професійної реабілітації
27,6 м²
Зона мобільності та орієнтації (імітація середовища)
54,7 м²
Зал фізичної терапії 100 м²
100,2 м²
Кімната для групових занять
42,4 м²
Кабінет психолога для індивідуальних занять
26,8 м²
Кабінет для арт-терапії
26,8 м²
Зона відпочинку
54,3 м²
1 000 кг
1 000 кг
630 кг
Зона відпочинку
55,5 м²
Пост медичної сестри
23,5 м²
Кім. для збер. реабіл. інвентаря
25,9 м²
Кабінет індив. реінтеграції
25,9 м²
Каб. когнітив. та перцеп. реабілітації
25,3 м²
Сенсорно-релаксаційна кімната
36,7 м²
Зона самообслуг. (кухня, санвузол, трен. поб.)
36,0 м²
Кабінет трен. верхньої кінцівки
25,8 м²
Кабінет ерготерапевтичної оцінки
25,8 м²
Процедурний кабінет
25,8 м²
Зона відпочинку
32,6 м²
21,0 м²
Кімната для збер. реаб. інвентаря
21,0 м²
Кабінет для арт-терапії
22,0 м²
Кабінети масажу (3 шт.)
46,1 м²
Кабінет терапії мови і мовлення
22,2 м²
Кабінет сестри-господині
22,2 м²
Кабінет сестри медичної старшої
22,0 м²
Кім. для збер. реабіл. інвентаря
22,3 м²
Протокольна кімната
48,9 м²
Душова
25,3 м²
Роздягальня
25,3 м²
Кімната псих. розв. мед. пер.
25,3 м²
Кабінет для серед. та молод. мед. перс.
25,3 м²
Зона відпочинку прийому їжі
24,6 м²
Гардеробна
25,3 м²
Ординаторська лікарів
25,3 м²
Кабінет психолога для персоналу
25,3 м²
21,0 м²
29,3 м²
Зал фізичної терапії 100 м²
129,4 м²

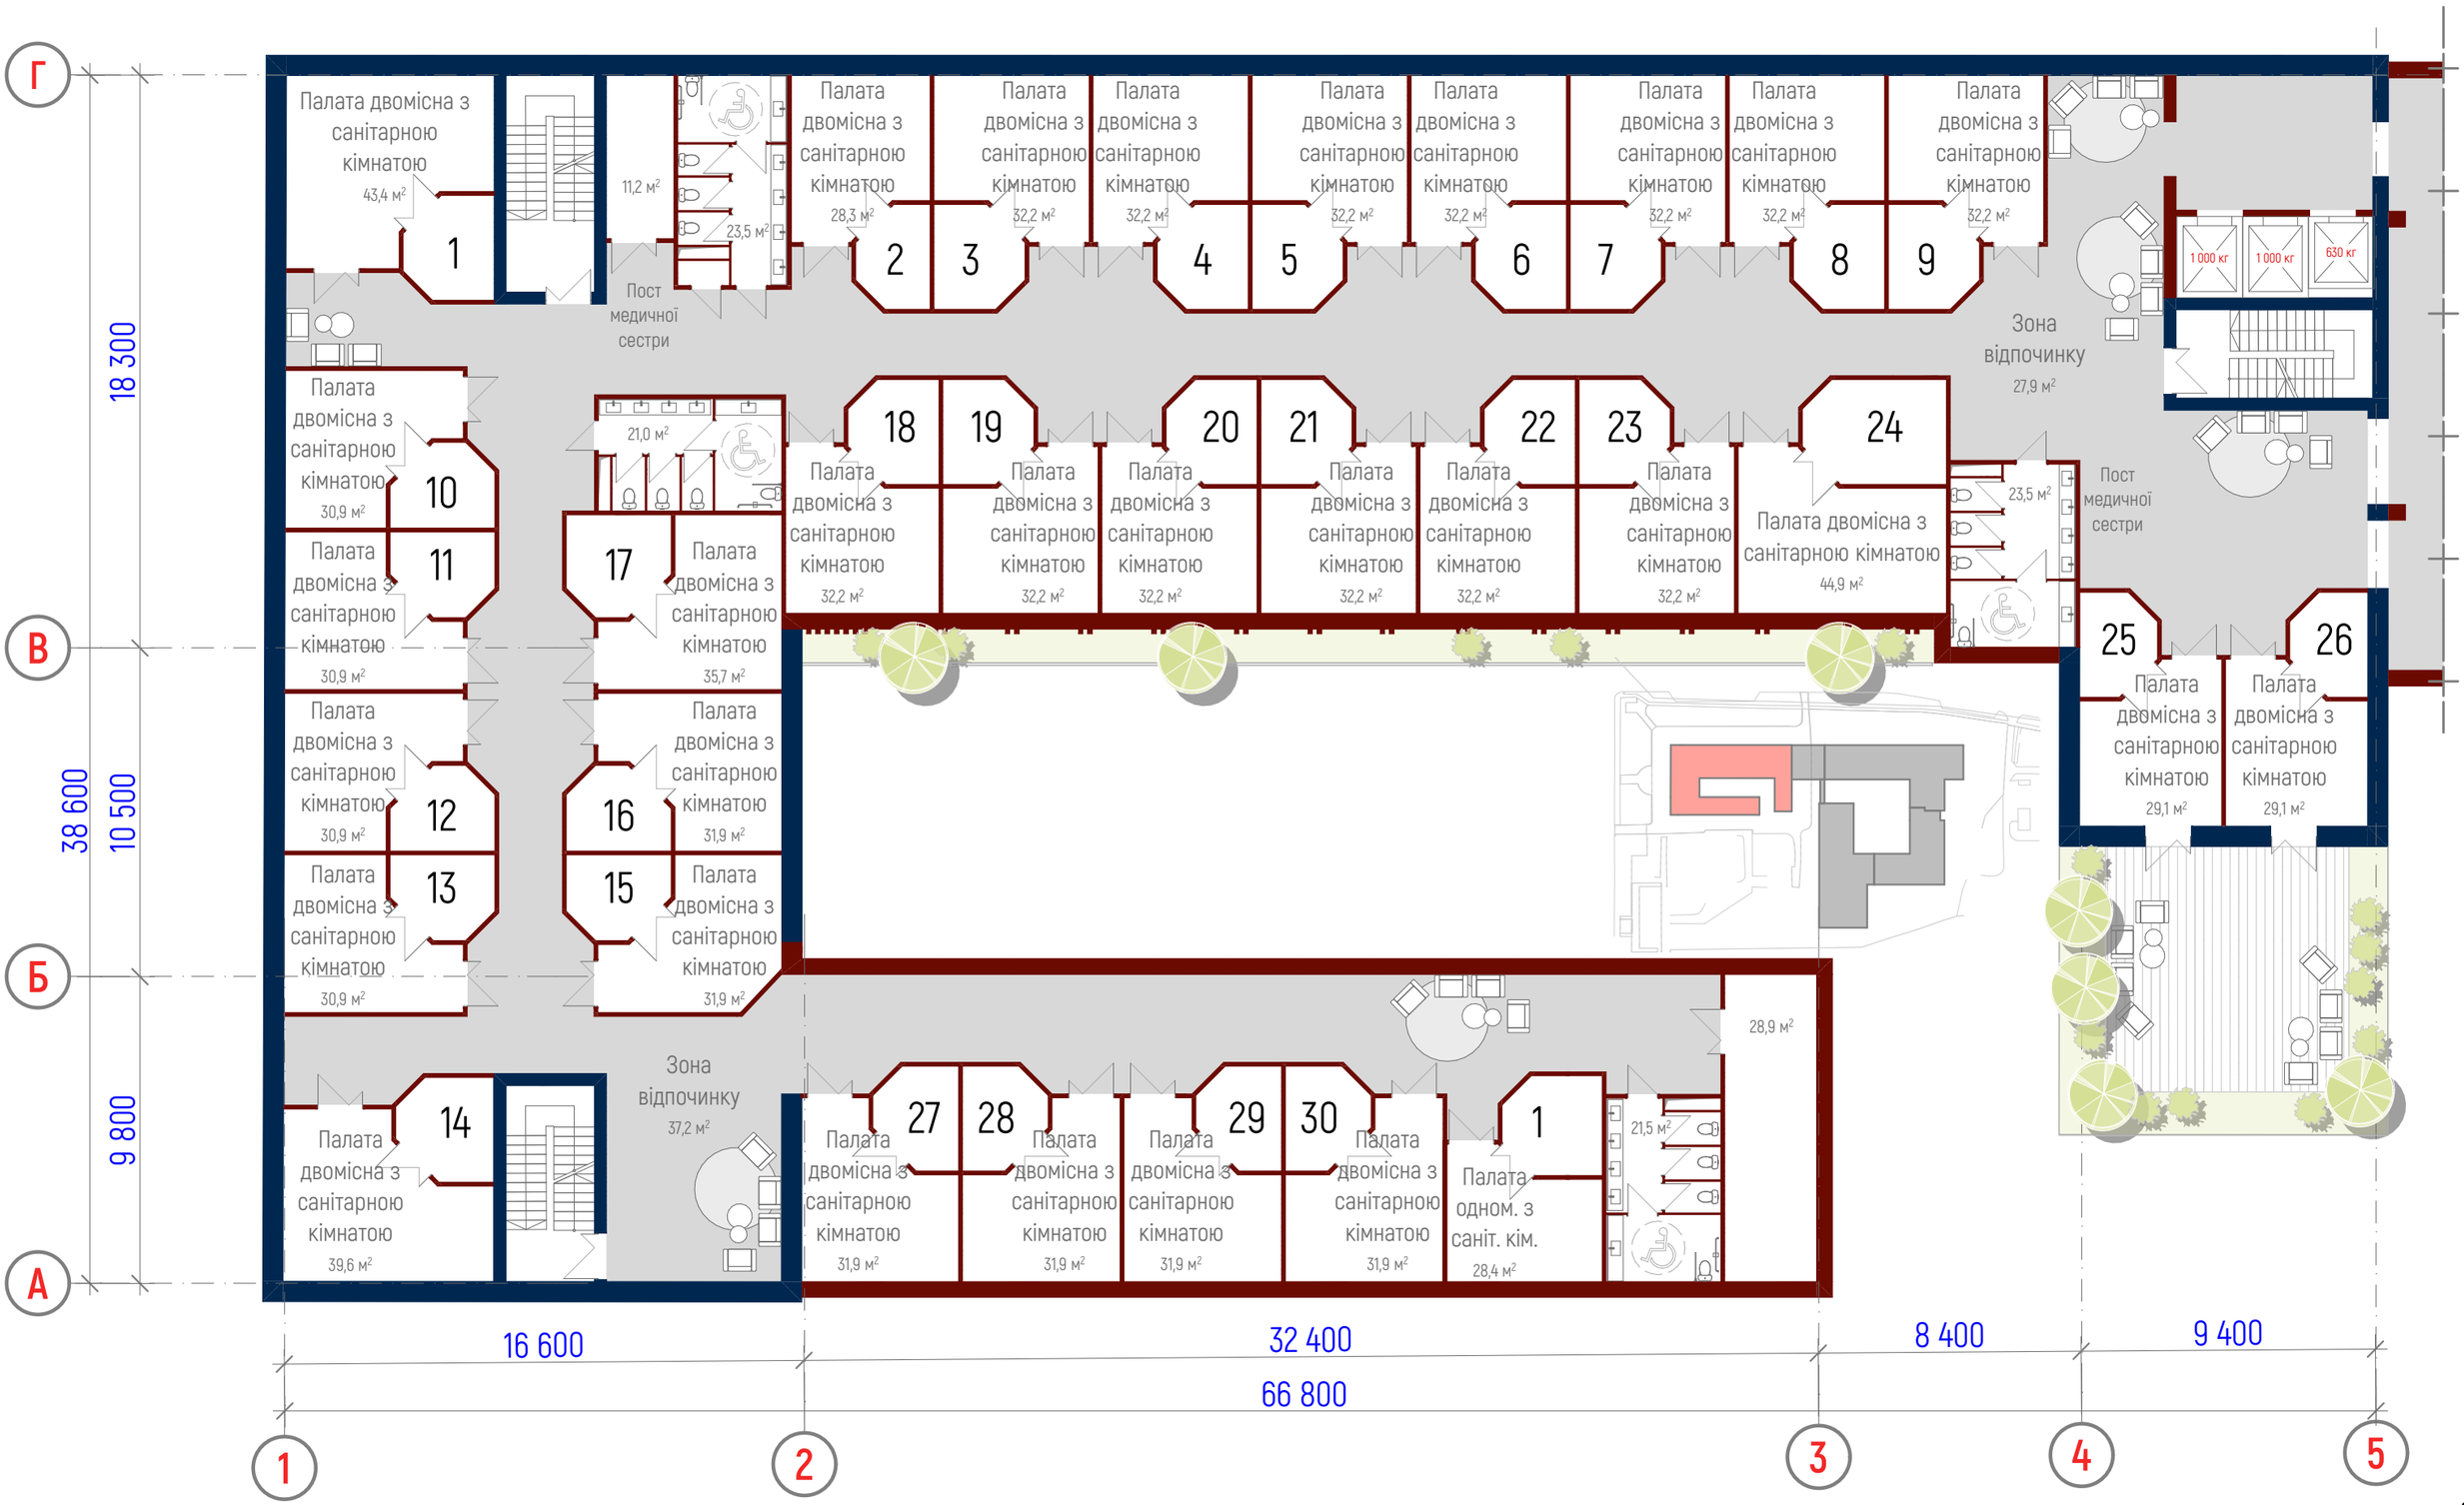
Г
В
Б
А
18 300
38 600
10 500
9 800
Палата двомісна з санітарною кімнатою 43,4 м²
1
11,2 м²
23,5 м²
Пост медичної сестри
Палата двомісна з санітарною кімнатою 28,3 м²
2
Палата двомісна з санітарною кімнатою 32,2 м²
3
Палата двомісна з санітарною кімнатою 32,2 м²
4
Палата двомісна з санітарною кімнатою 32,2 м²
5
Палата двомісна з санітарною кімнатою 32,2 м²
6
Палата двомісна з санітарною кімнатою 32,2 м²
7
Палата двомісна з санітарною кімнатою 32,2 м²
8
Палата двомісна з санітарною кімнатою 32,2 м²
9
Зона відпочинку 27,9 м²
1 000 кг
1 000 кг
630 кг
Палата двомісна з санітарною кімнатою 30,9 м²
10
Палата двомісна з санітарною кімнатою 30,9 м²
11
Палата двомісна з санітарною кімнатою 30,9 м²
12
Палата двомісна з санітарною кімнатою 30,9 м²
13
21,0 м²
17
Палата двомісна з санітарною кімнатою 35,7 м²
16
Палата двомісна з санітарною кімнатою 31,9 м²
15
Палата двомісна з санітарною кімнатою 31,9 м²
18
Палата двомісна з санітарною кімнатою 32,2 м²
19
Палата двомісна з санітарною кімнатою 32,2 м²
20
Палата двомісна з санітарною кімнатою 32,2 м²
21
Палата двомісна з санітарною кімнатою 32,2 м²
22
Палата двомісна з санітарною кімнатою 32,2 м²
23
Палата двомісна з санітарною кімнатою 32,2 м²
24
Палата двомісна з санітарною кімнатою 44,9 м²
23,5 м²
Пост медичної сестри
25
Палата двомісна з санітарною кімнатою 29,1 м²
26
Палата двомісна з санітарною кімнатою 29,1 м²
Палата двомісна з санітарною кімнатою 39,6 м²
14
Зона відпочинку 37,2 м²
Палата двомісна з санітарною кімнатою 31,9 м²
27
Палата двомісна з санітарною кімнатою 31,9 м²
28
Палата двомісна з санітарною кімнатою 31,9 м²
29
Палата двомісна з санітарною кімнатою 31,9 м²
30
Палата одном. з саніт. кім. 28,4 м²
1
21,5 м²
28,9 м²
16 600
32 400
8 400
9 400
66 800
1
2
3
4
5


Г
В
Б
А
18 300
38 600
10 500
9 800
Палата двомісна з санітарною кімнатою 43,4 м²
31
14,2 м²
23,1 м²
13,9 м²
Палата одном. з саніт. кім. 20,7 м²
2
3
4
5
6
7
8
9
10
Зона відпочинку 38,4 м²
1 000 кг
1 000 кг
630 кг
Пост медичної сестри
Пост медичної сестри
Палата двомісна з санітарною кімнатою 30,9 м²
32
Палата двомісна з санітарною кімнатою 30,9 м²
33
21,1 м²
37
Палата двомісна з санітарною кімнатою 35,8 м²
Терраса
Палата двомісна з санітарною кімнатою 30,9 м²
34
Палата двомісна з санітарною кімнатою 30,9 м²
35
38
Палата двомісна з санітарною кімнатою 31,9 м²
39
Палата двомісна з санітарною кімнатою 31,9 м²
Палата двомісна з санітарною кімнатою 39,6 м²
36
Зона відпочинку 37,2 м²
Терраса
16 600
32 400
8 400
9 400
66 800
1
2
3
4
5

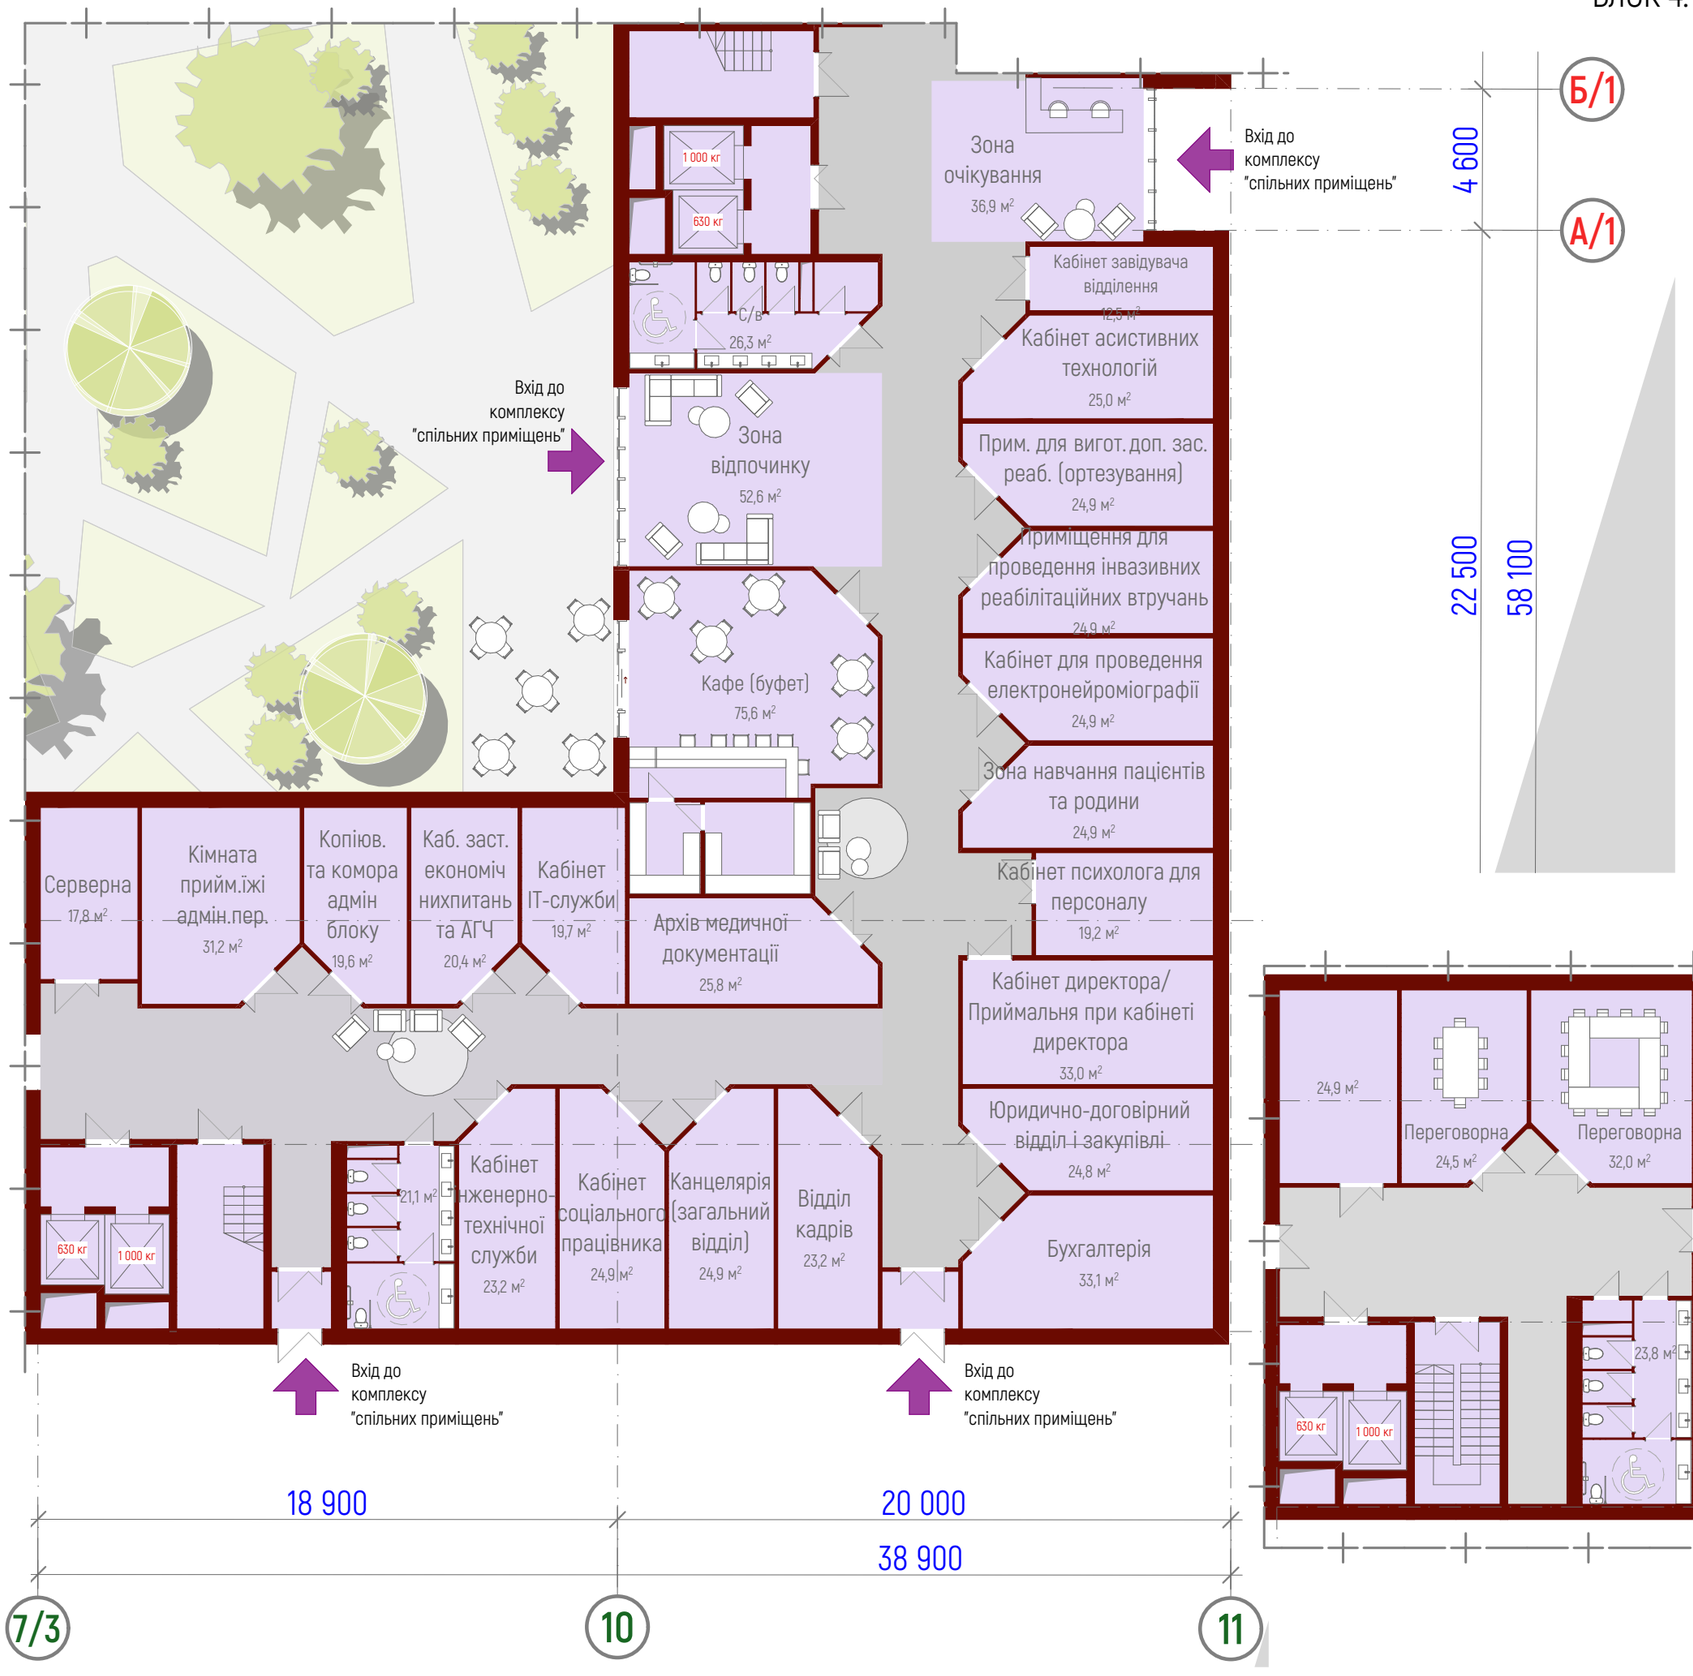

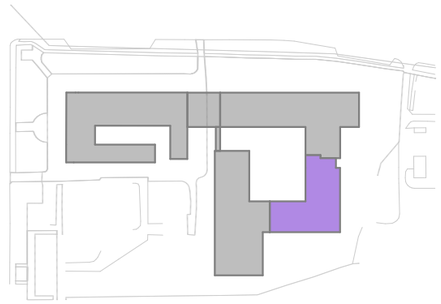

Фрагмент плану 2-го поверху (відм. +3,300)

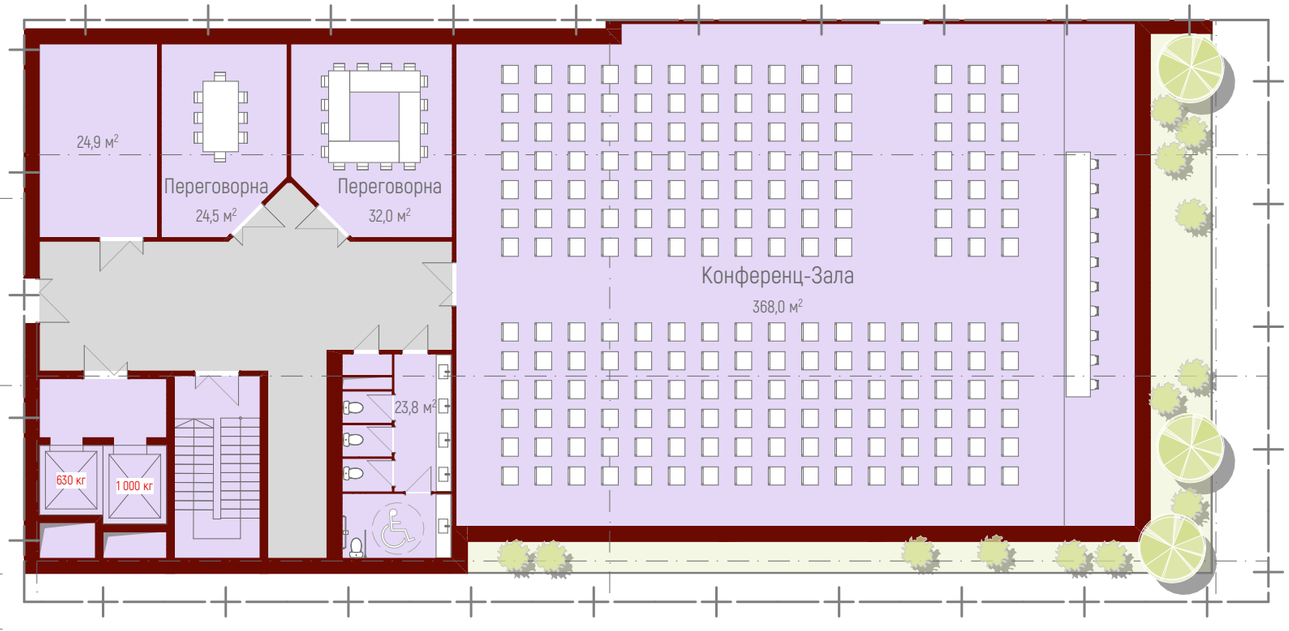

БЛОК 5. КОМПЛЕКС ВОДОЛІКУВАННЯ. План-схема 1-го поверху (відм. +0,000)

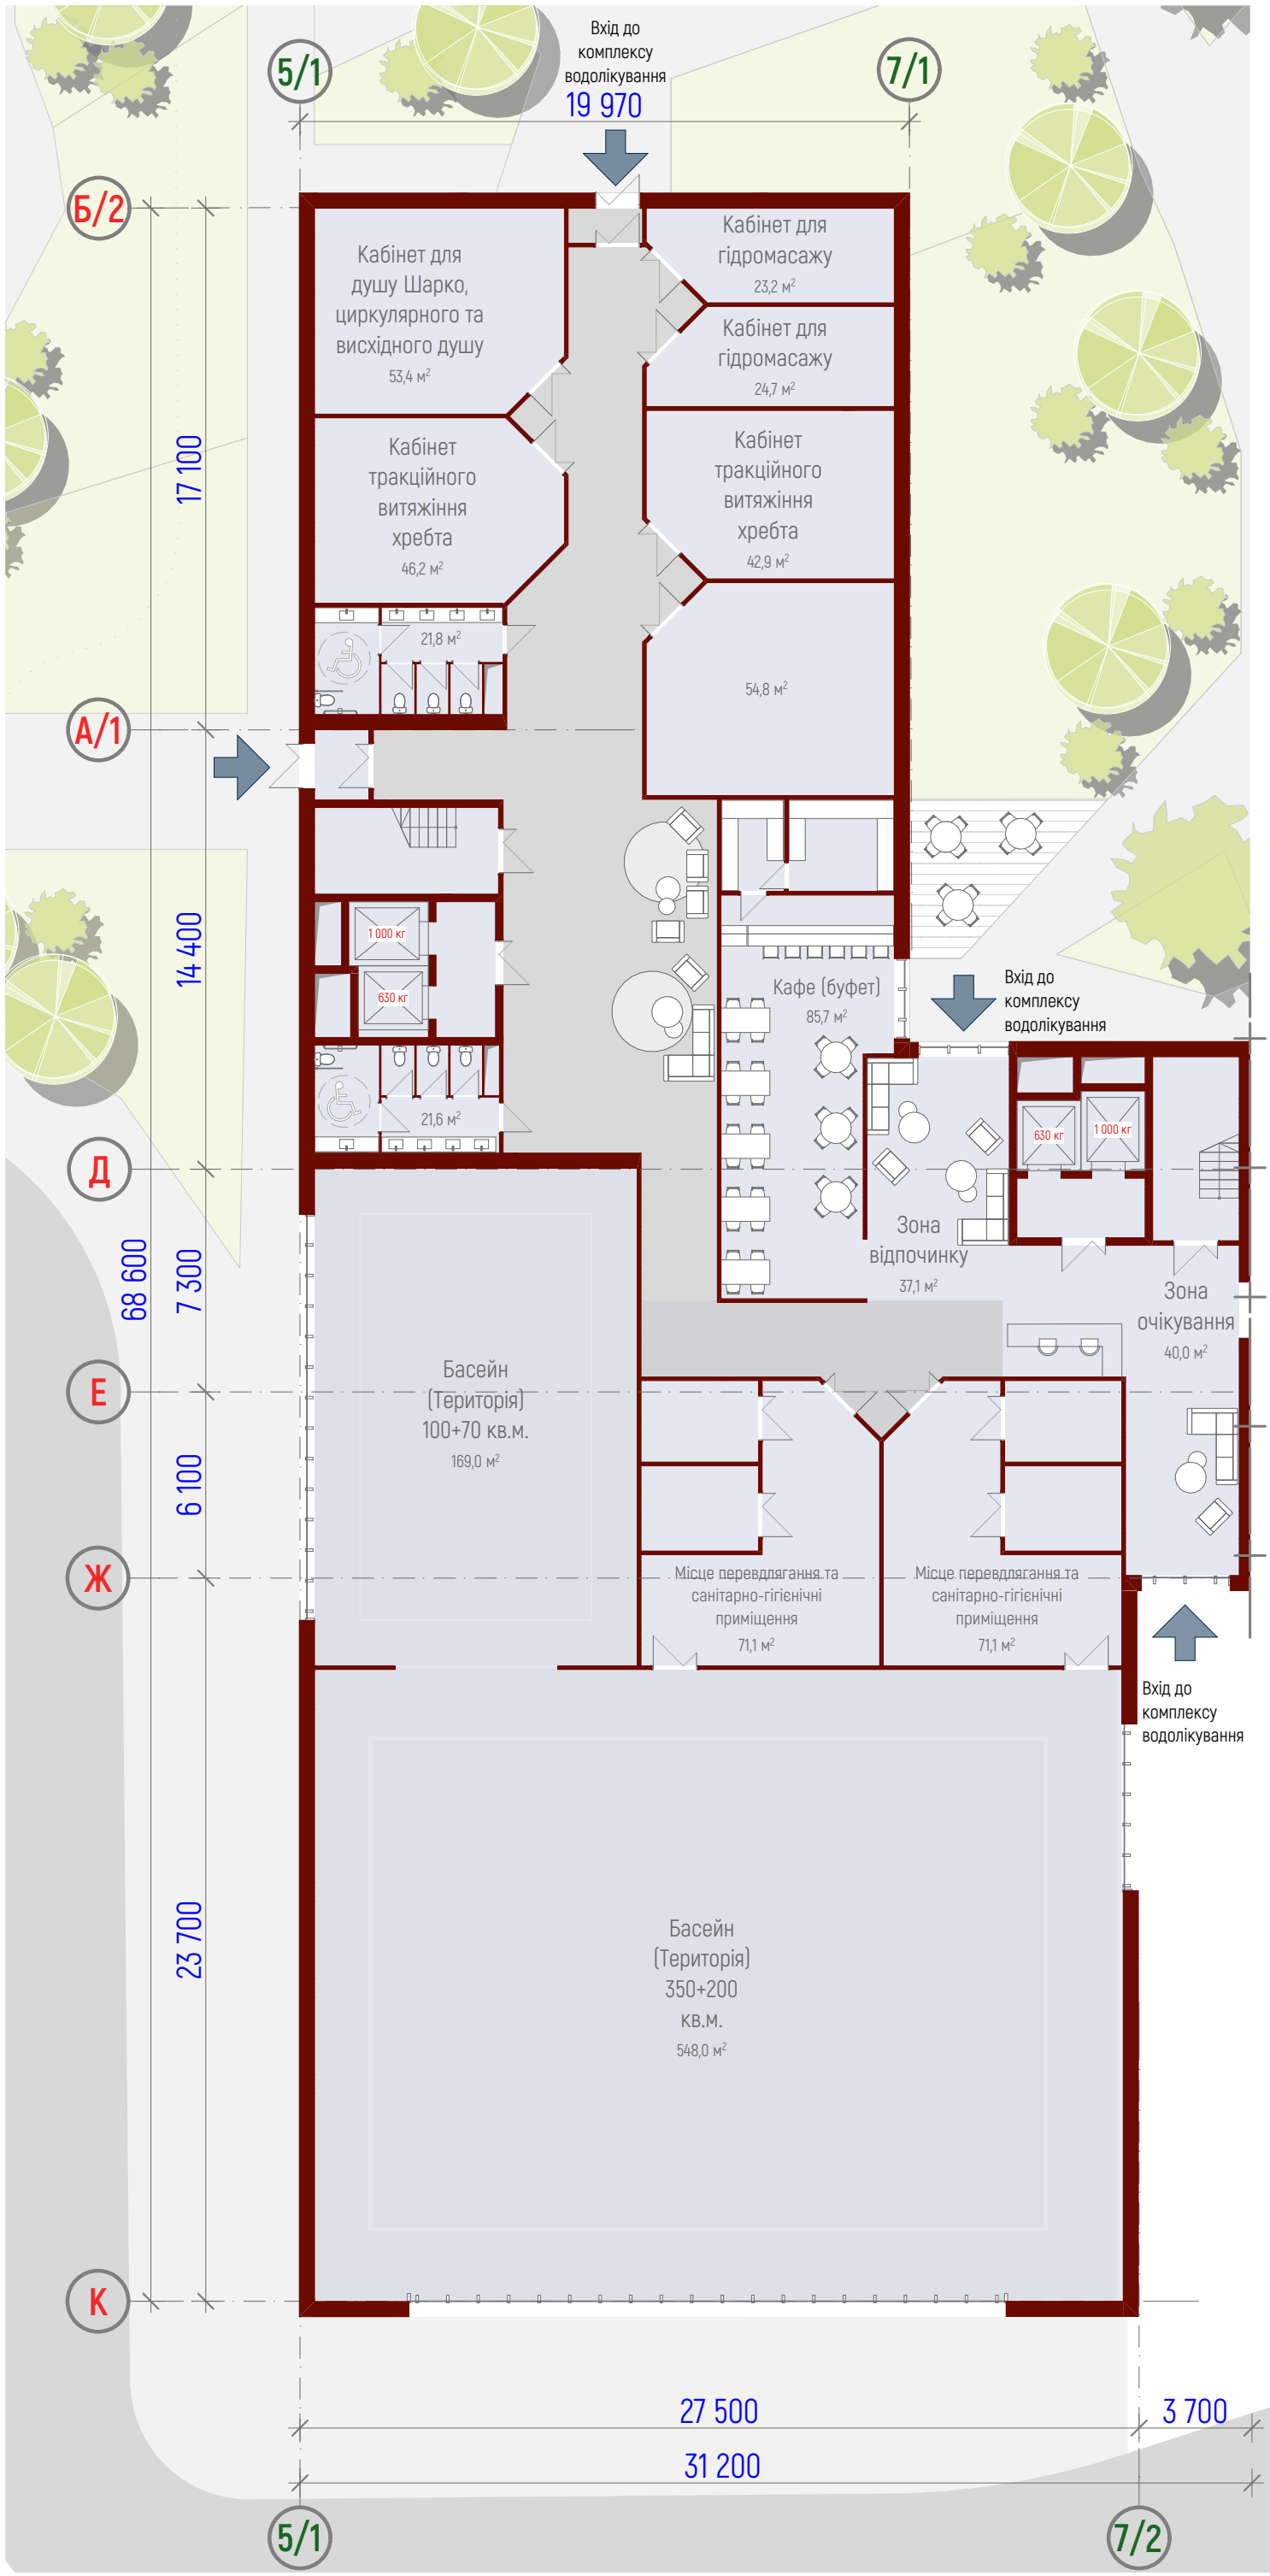

БЛОК 5. КОМПЛЕКС ВОДОЛІКУВАННЯ. План-схема 2-го поверху (відм. +3,300)

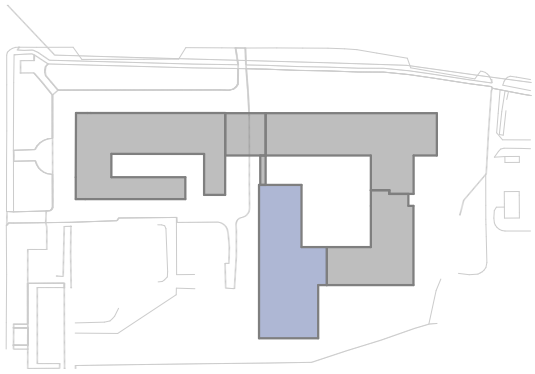

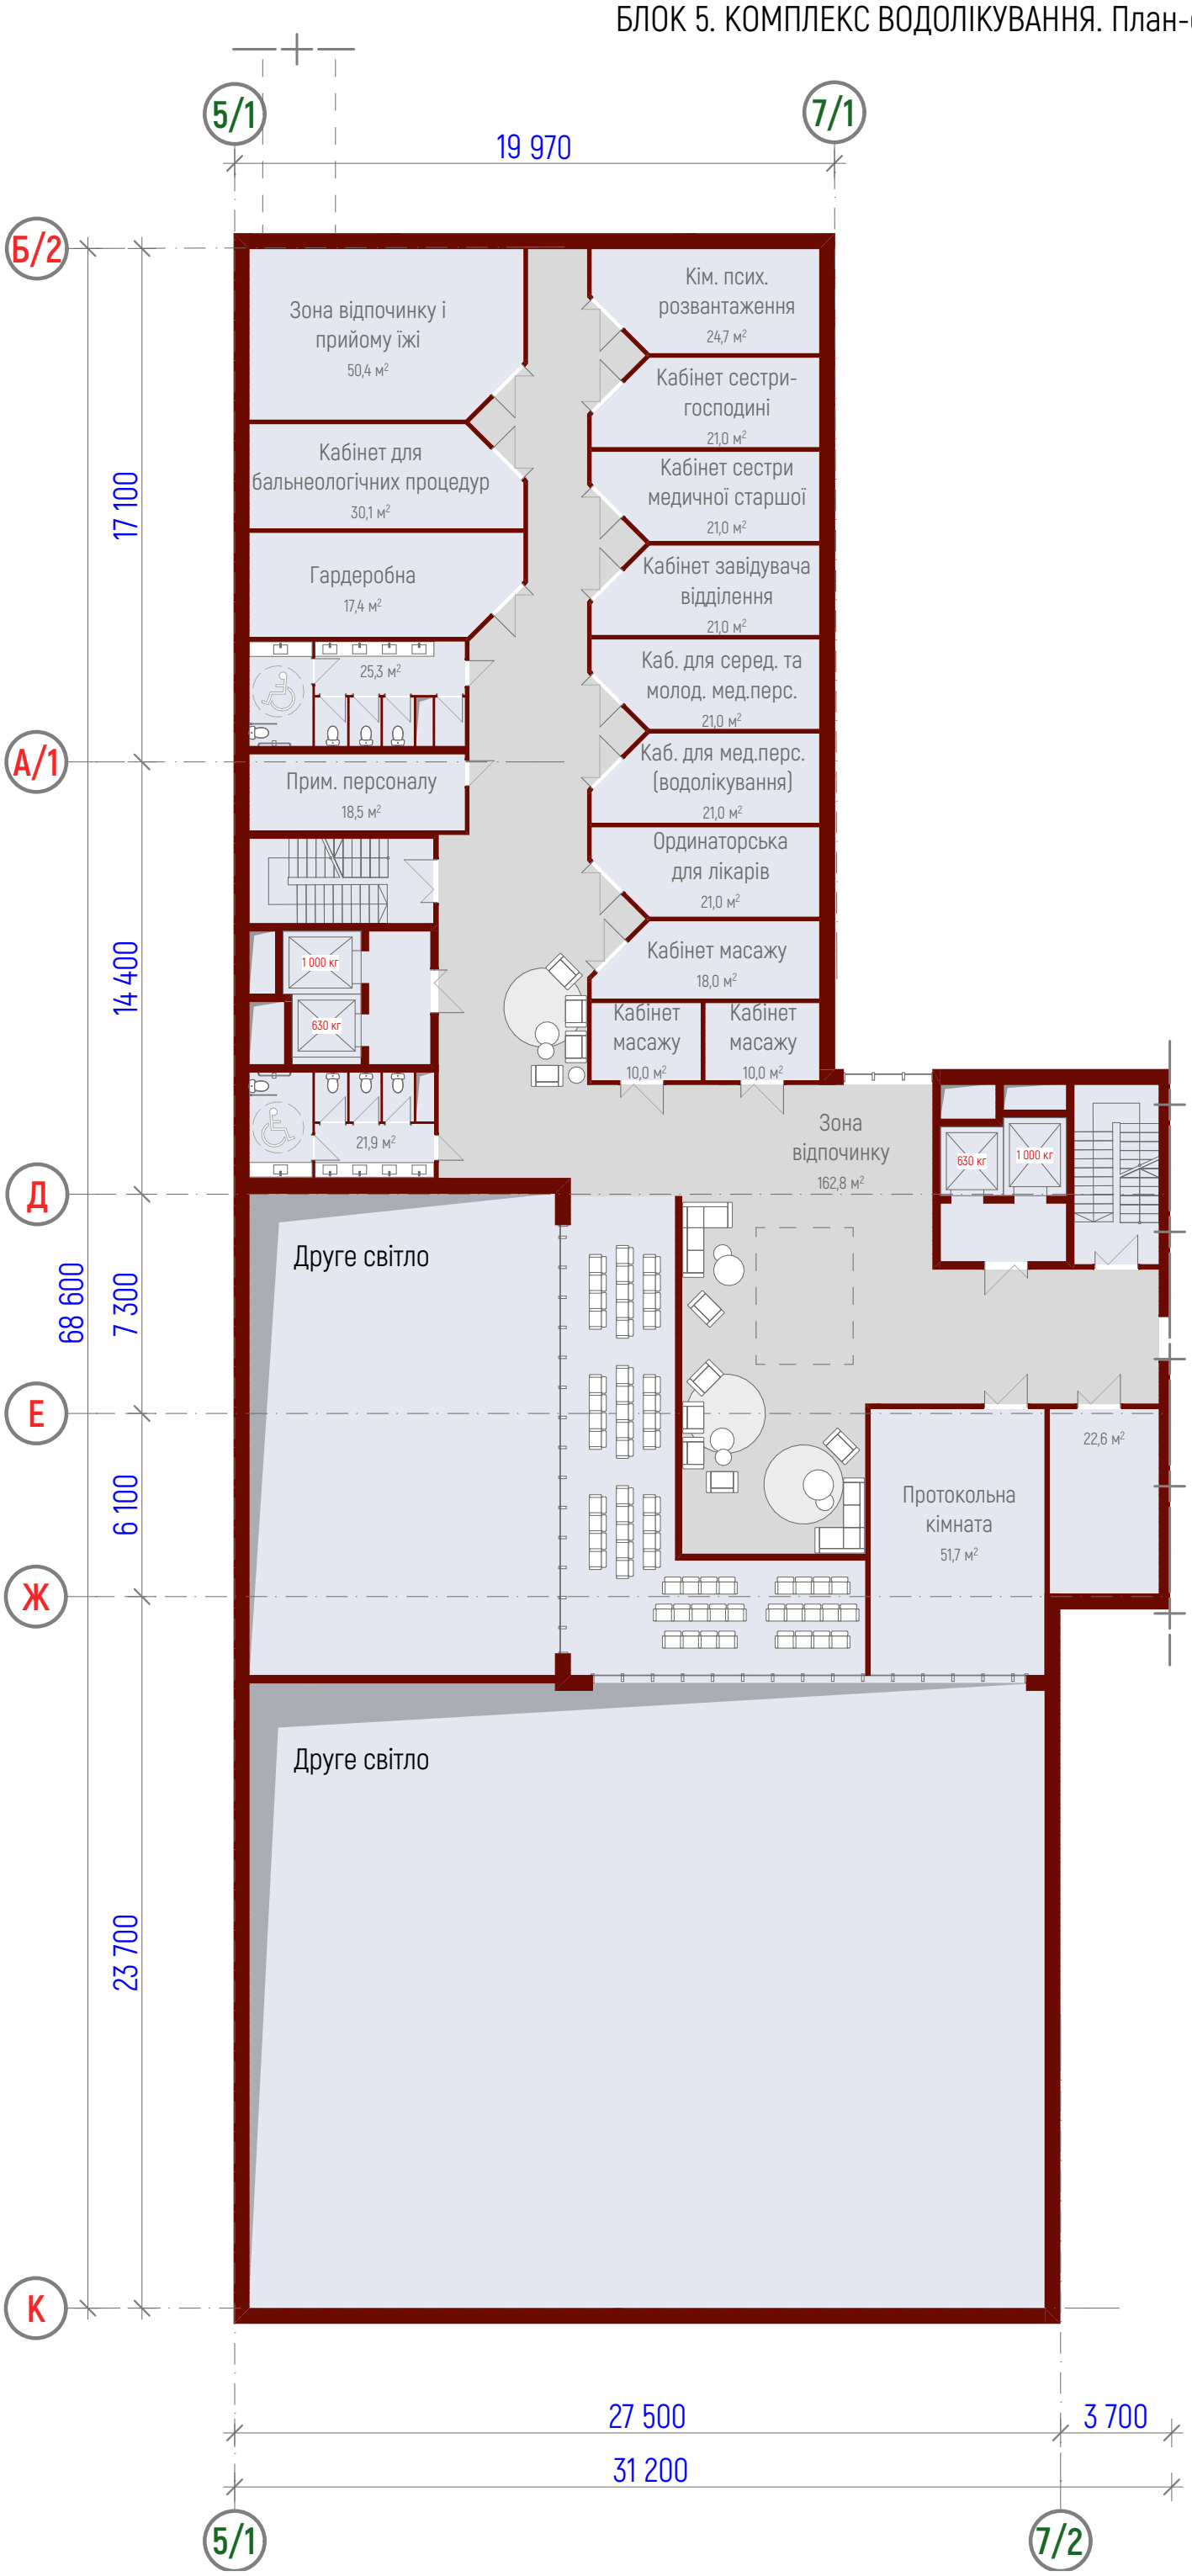

БЛОК 5. КОМПЛЕКС ВОДОЛІКУВАННЯ. План-схема 3-го поверху (відм. +6,600)

